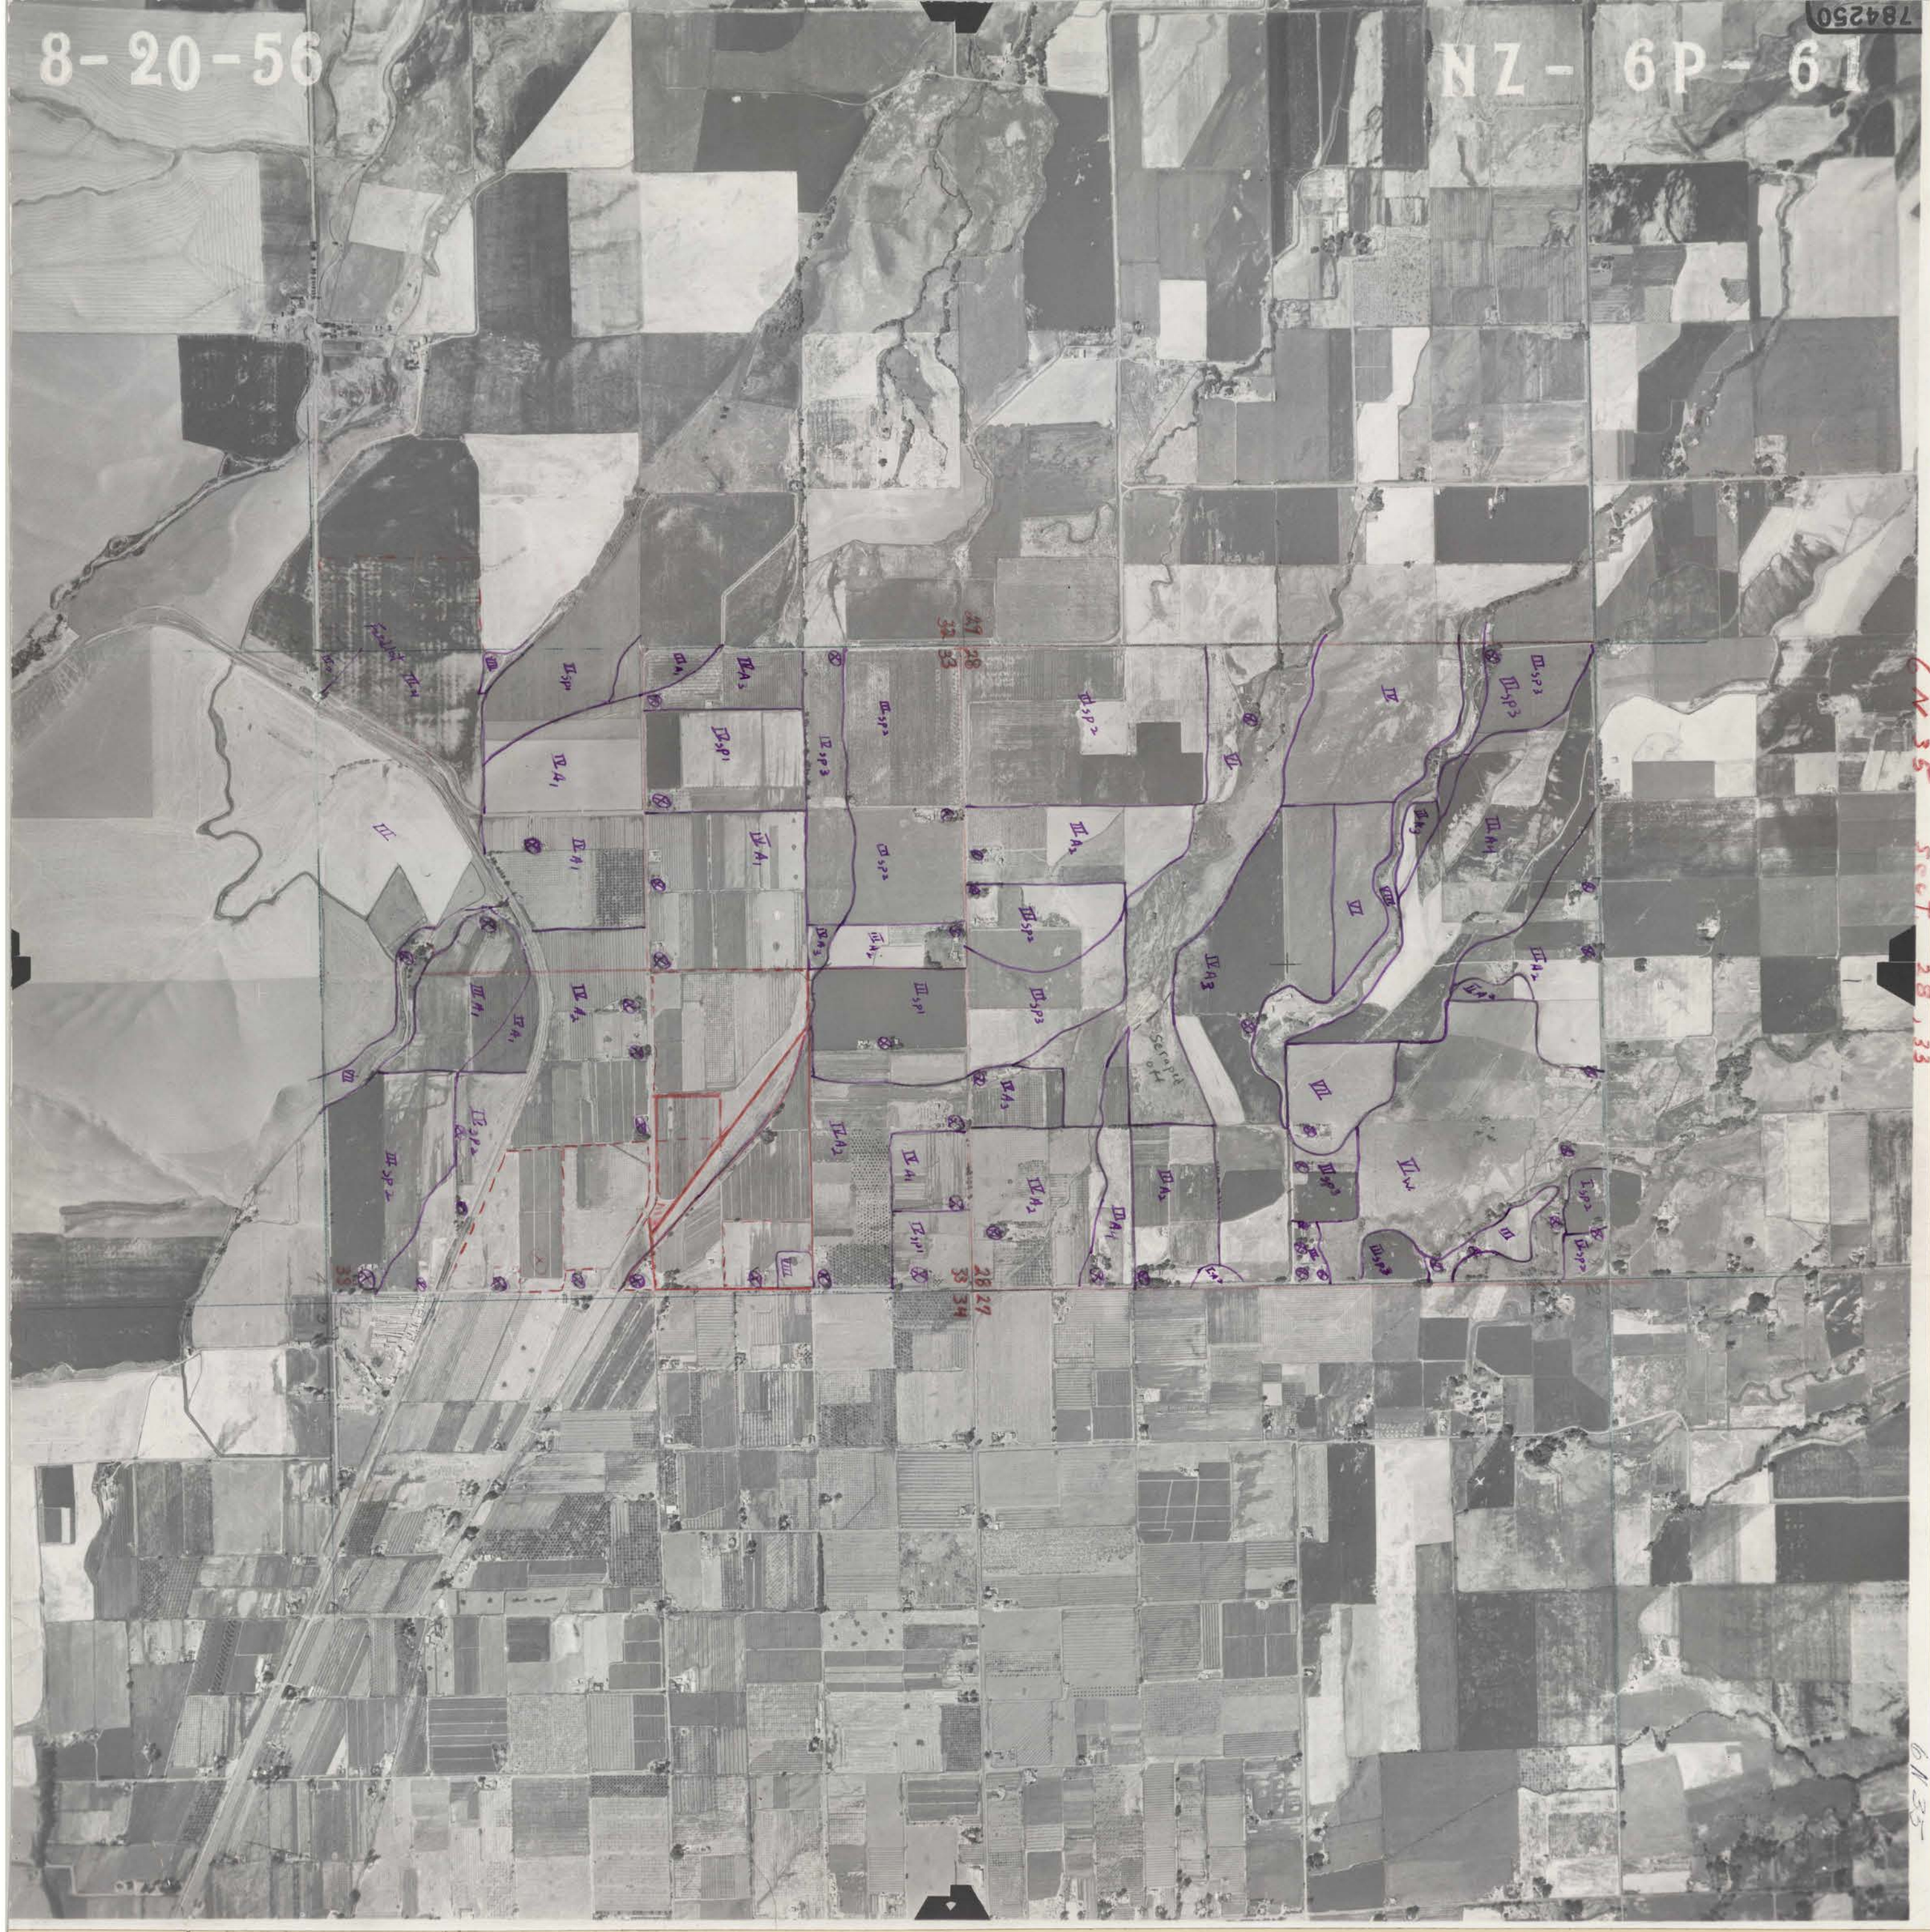
8-20-56
NZ-6P-61
784250
6N 35
Sect 28, 33
6N 35