SHEET NO.1
SW 1/4 NE 1/4 SEC 10 T2N R32E WM
UMATILLA COUNTY

Pendleton

SCALE 1" = 100'

This map was prepared for Assessment & Taxation purposes only and was NOT prepared nor is it suitable for legal, engineering or surveying purposes.

Cancelled Tax Lots

301	10000	2001
900	10200	13700
1002	10300	13800
2300	10400	
2400	10900	
8701	13600	
8702	13801	
8800	11500	
8900	11000	
9780	9700	

See Map 2N 32 10AB

SHEET NO.1 2N 32 10AC

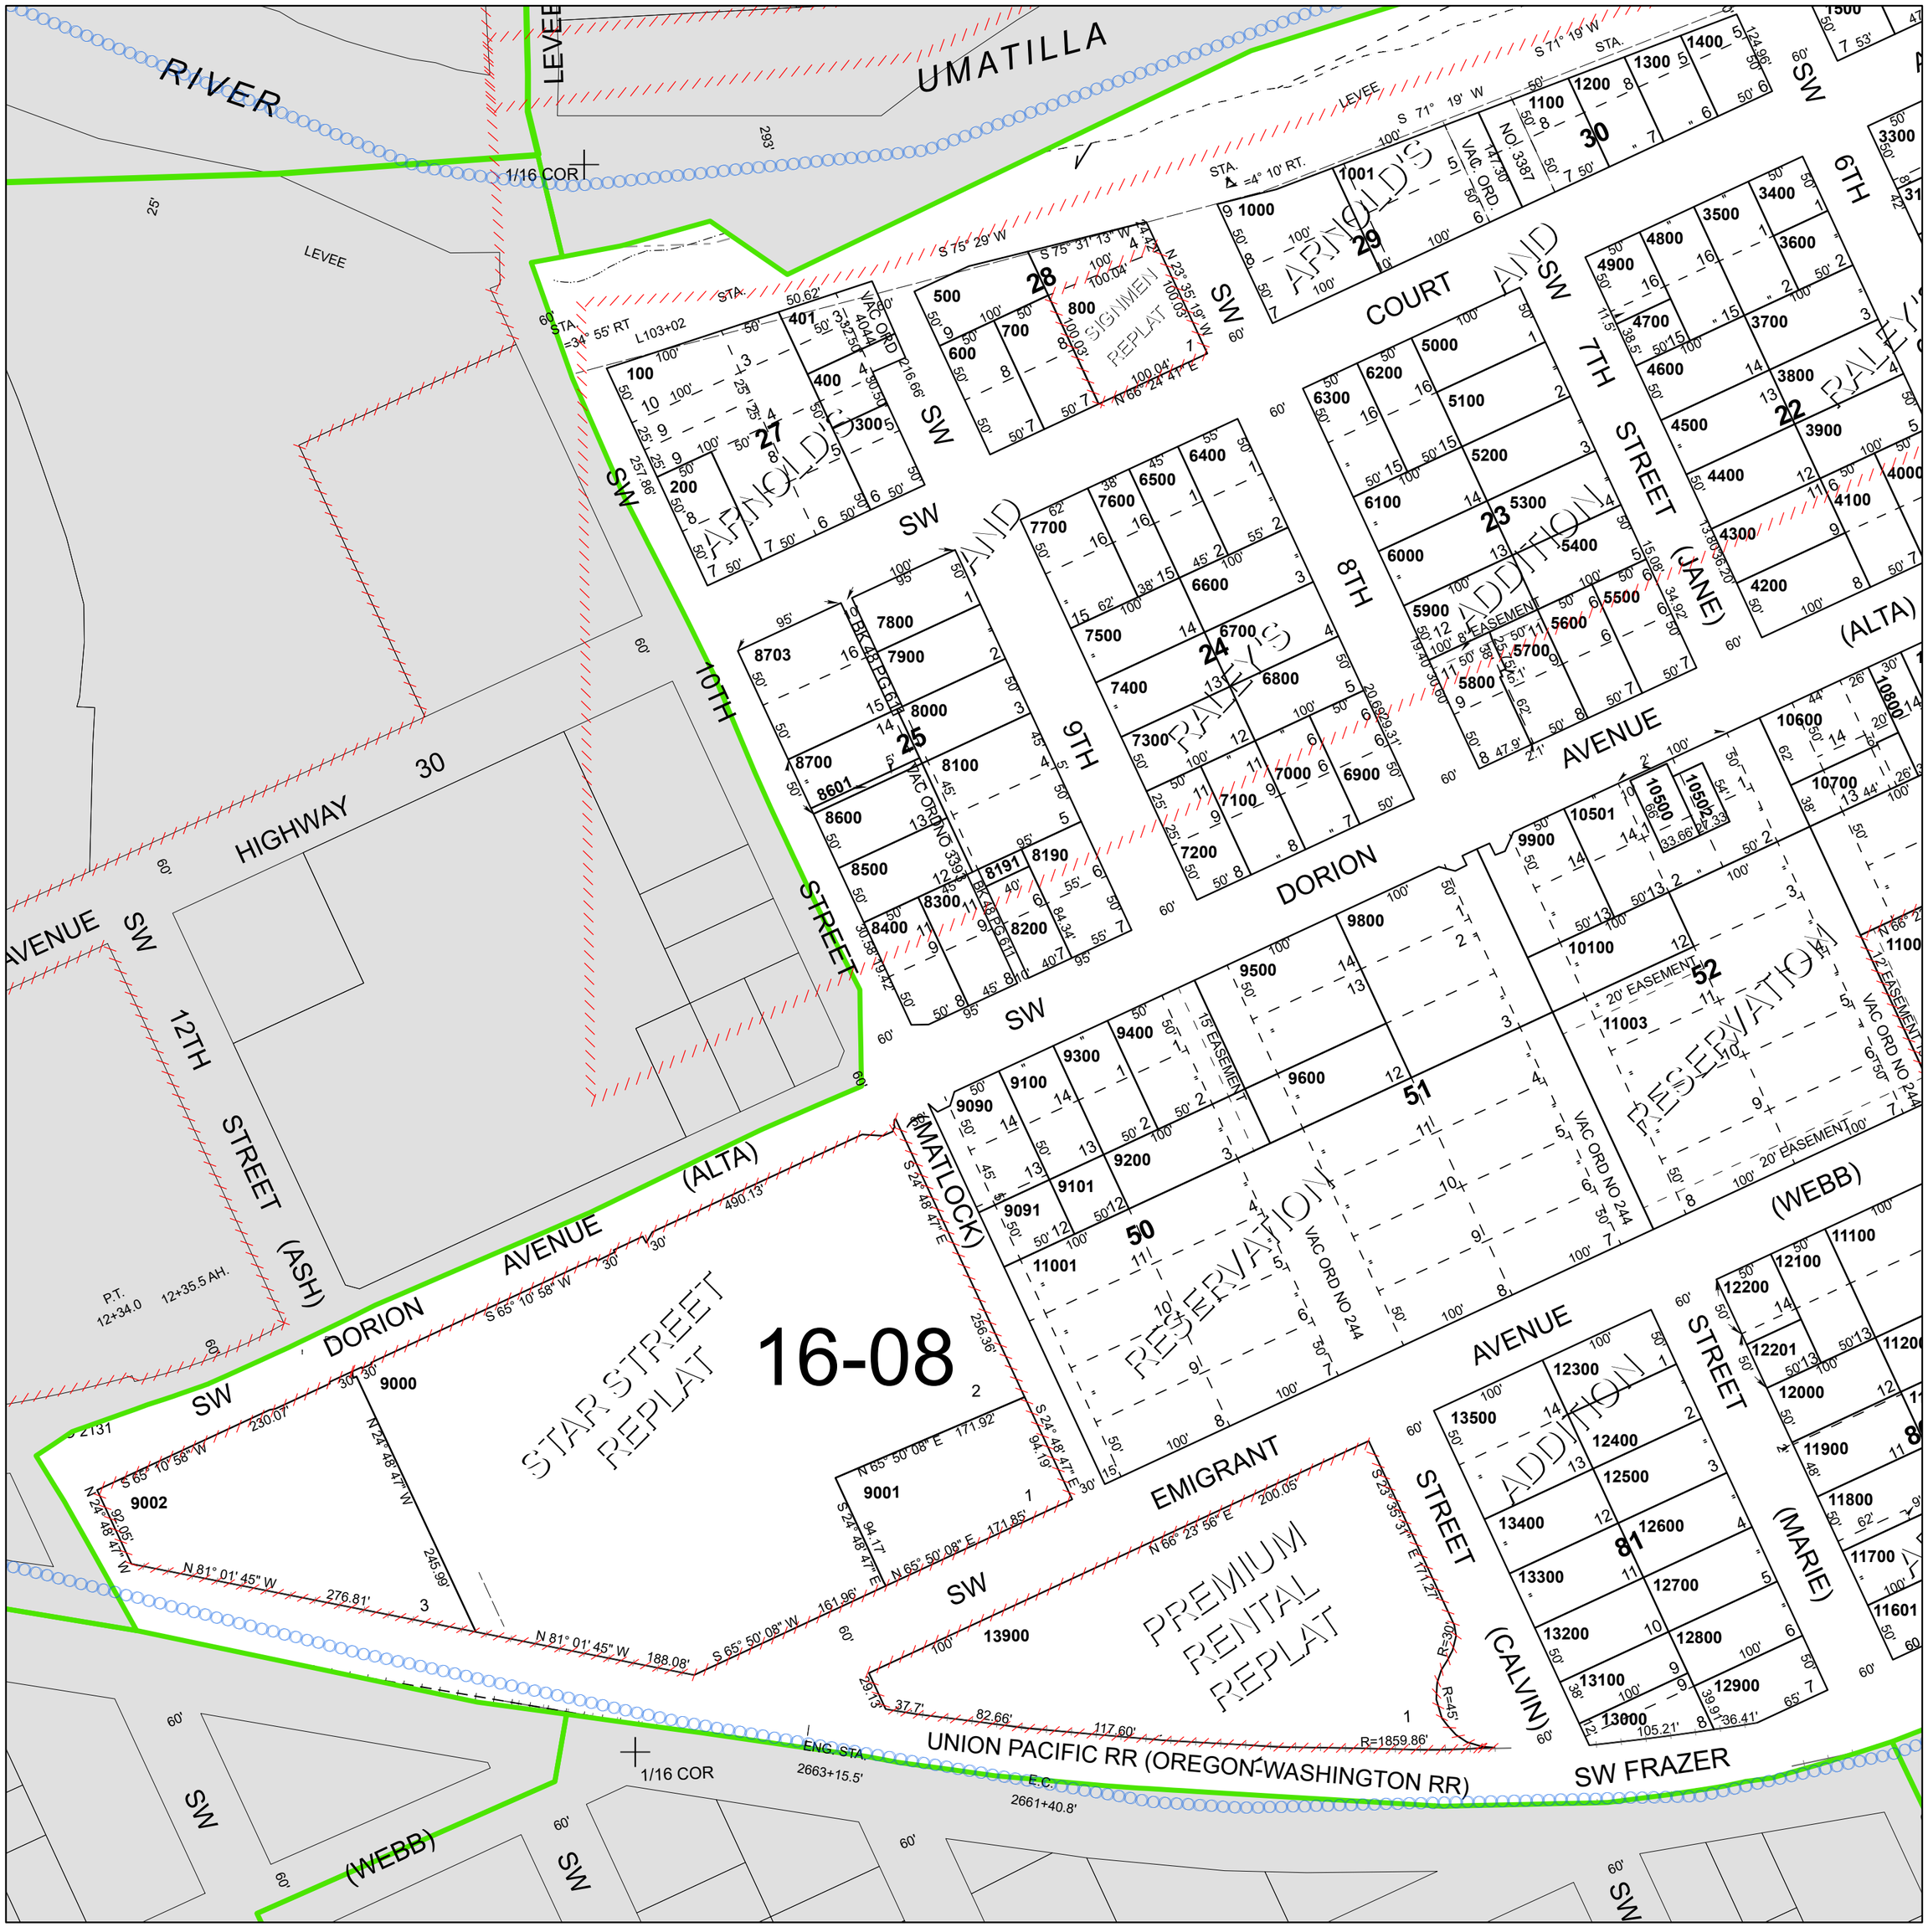

See Map 2N 32 10BD

See Map 2N 32 10AD

Revised 7/2/2026

See Map 2N 32 10DB

SHEET NO.1 2N 32 10AC

SHEET NO.2
SW 1/4 NE 1/4 SEC 10 T2N R32E WM
UMATILLA COUNTY

SCALE 1" = 100'

Pendleton

This map was prepared for Assessment & Taxation purposes only and was NOT prepared nor is it suitable for legal, engineering or surveying purposes.

Cancelled Tax Lots

301	10000	2001
900	10200	13700
1002	10300	13800
2300	10400	
2400	10900	
8701	13600	
8702	13801	
8800	11500	
8900	11000	
9780	9700	

See Map 2N 32 10AB

SHEET NO.2 2N 32 10AC

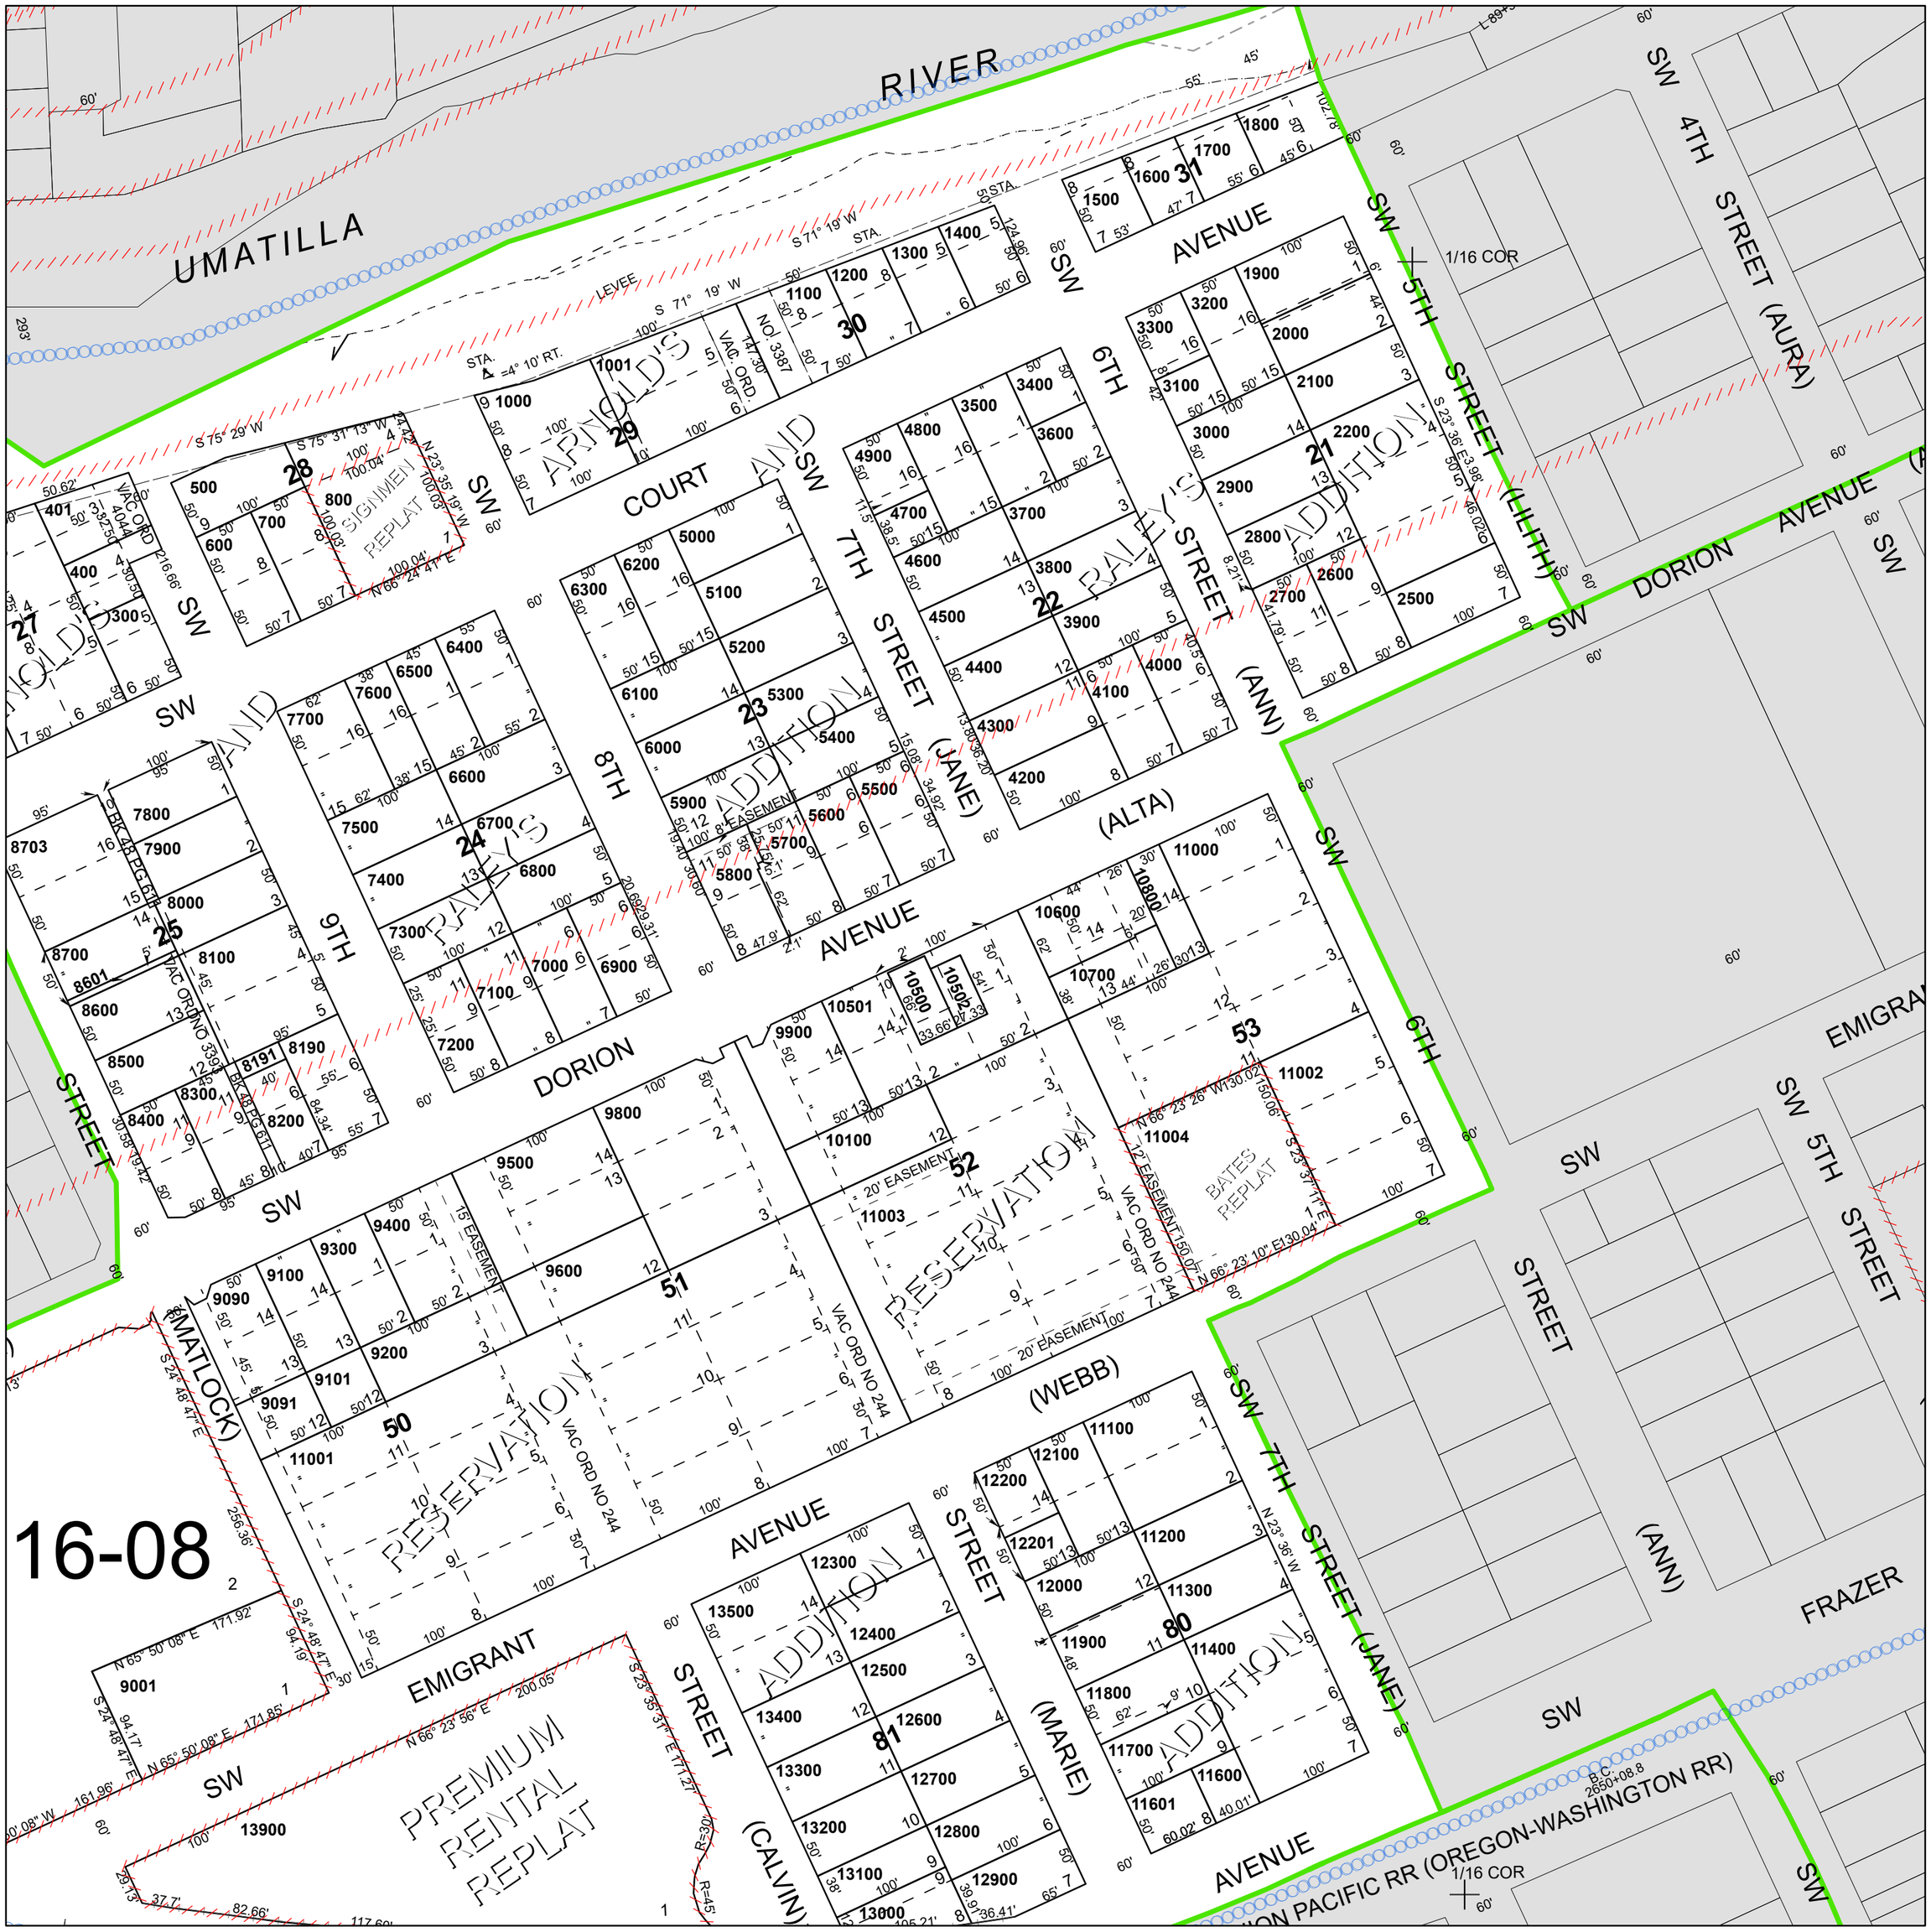

Revised 7/2/2026

See Map 2N 32 10DB

SHEET NO.2 2N 32 10AC