ALSO SEE SURVEYS 06-221-AX, E-004-AX, H-115-AX, Q-0045-B, Q-0507-AX, Q-0508-AX, Q-0509-AX, Q-1536-A, Q-1576-AX, 11-038-C, 95-060-B, 98-155-C, S-158-C; CORNER RECORDS; G.L.O. SURVEYS

This map was prepared for Assessment & Taxation purposes only and was NOT prepared nor is it suitable for legal, engineering or surveying purposes.

Cancelled Tax Lots

101	1401	2300	1702
102	1501	2400	900
200-204	1502	2501	
300-305	1504-1506	2601-2603	
401	1701	2900	
800	1703	2901	
1000	2001	2903	
1101	2101	3001	
1202	2102	3100	
1301	2200	2902	

SEC 05 T3N R29E WM
UMATILLA COUNTY

SCALE 1" =400'

3N 29 05

Stanfield

See Map 4N 29 32DC

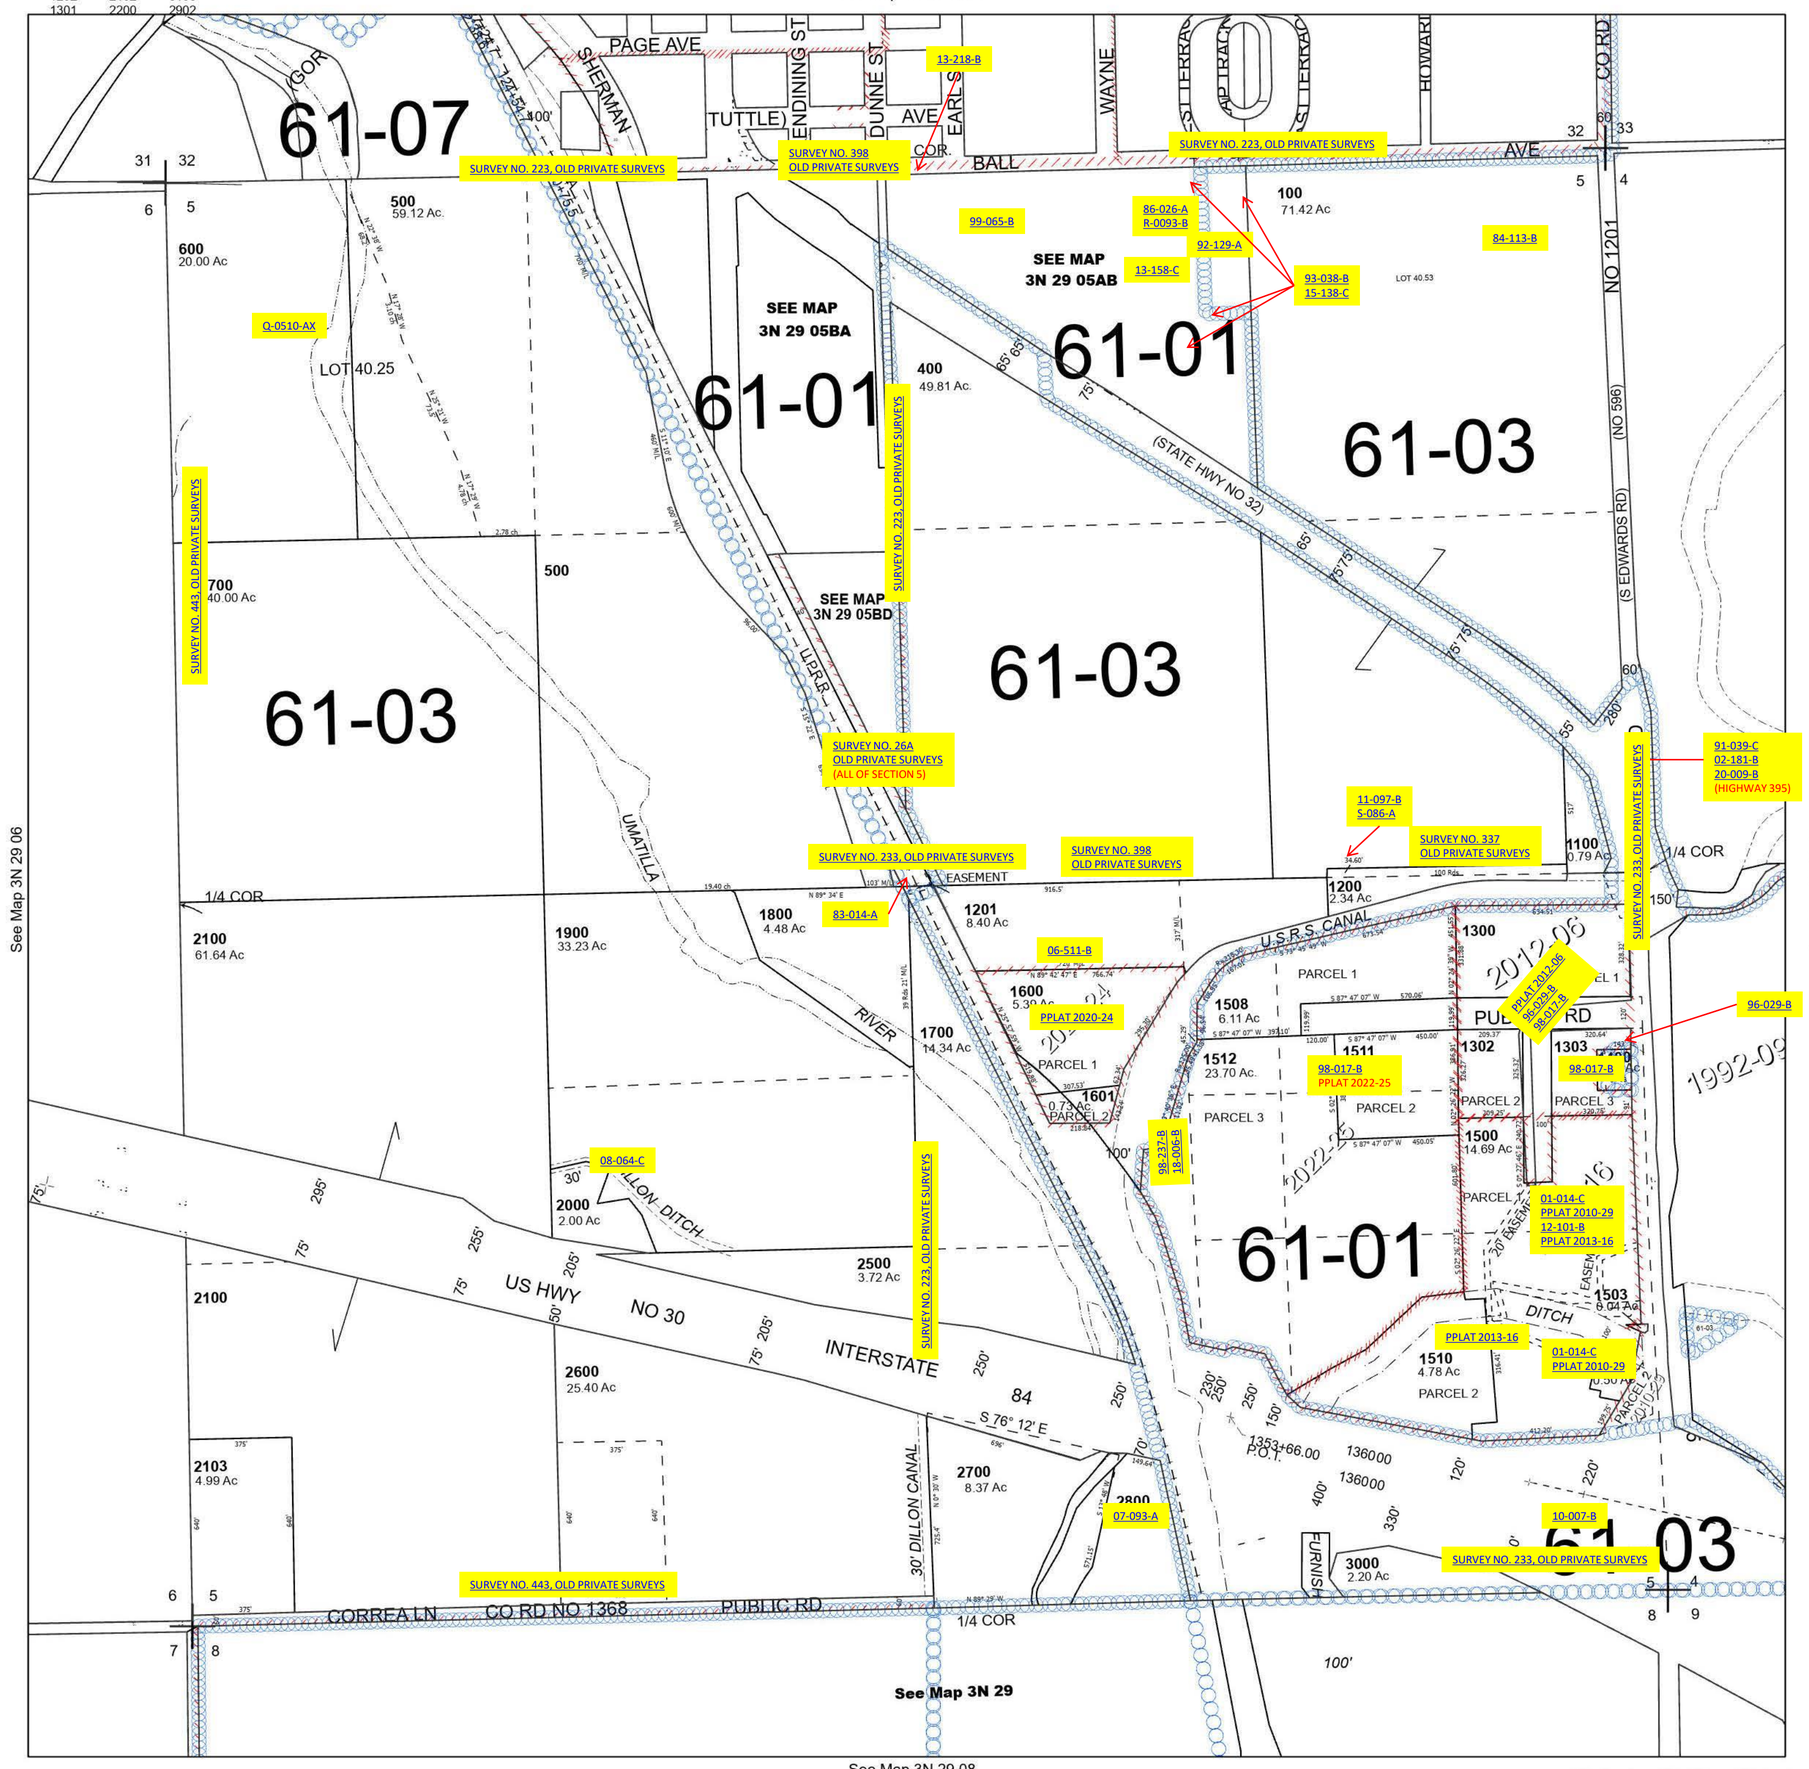

Revised 6/13/2023

See Map 3N 29 08

3N 29 05