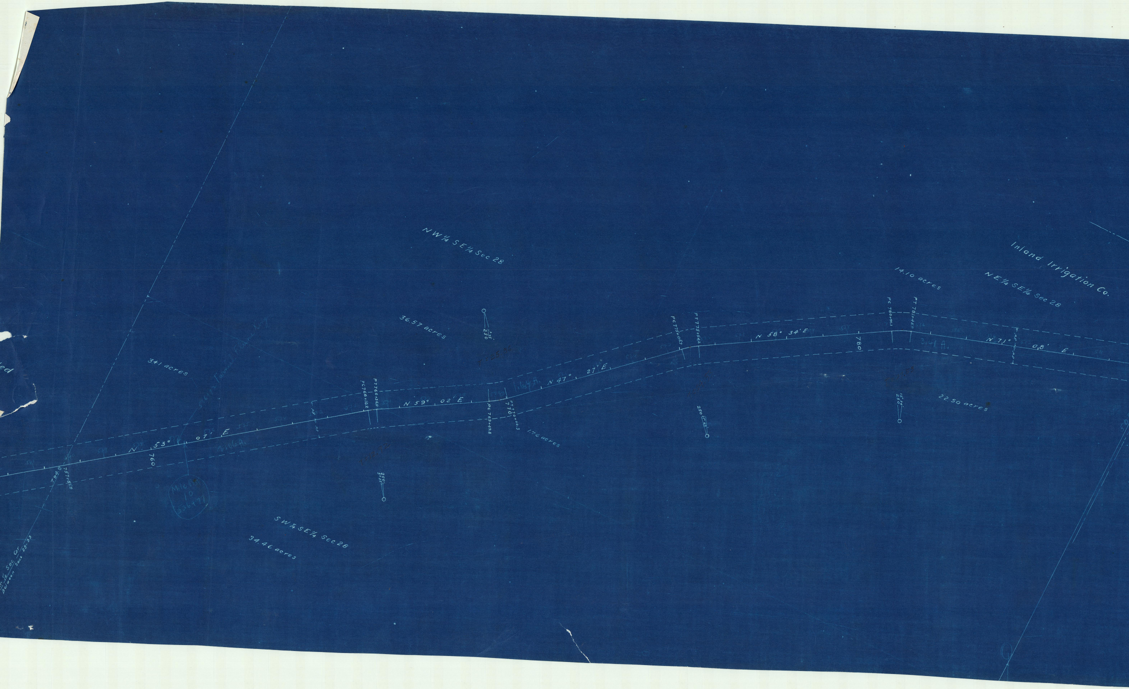

NW¼ SE¼ Sec 28
Inland Irrigation Co.
NE¼ SE¼ Sec 28
14.10 acres
36.57 acres
3.41 acres
ed
T=25.36
PC 766+10.2
PT 766+36.0
N 59° 02' E
PC 769+49.8
PT 770+00.3
770
1.64 A.
N 47° 27' E
PC 775+05.1
PT 775+54.2
N 58° 34' E
780
PC 780+91.1
PT 781+46.0
3.41 A.
N 71° 08' E
22.50 acres
1.76 acres
N 53° 07' E
760
1.06 A.
794.9
757+51.9
Mile 151
10
536+77
T=12.72
250
SW¼ SE¼ Sec 28
34.46 acres
¼ Sec Cor
Between Secs 28-33

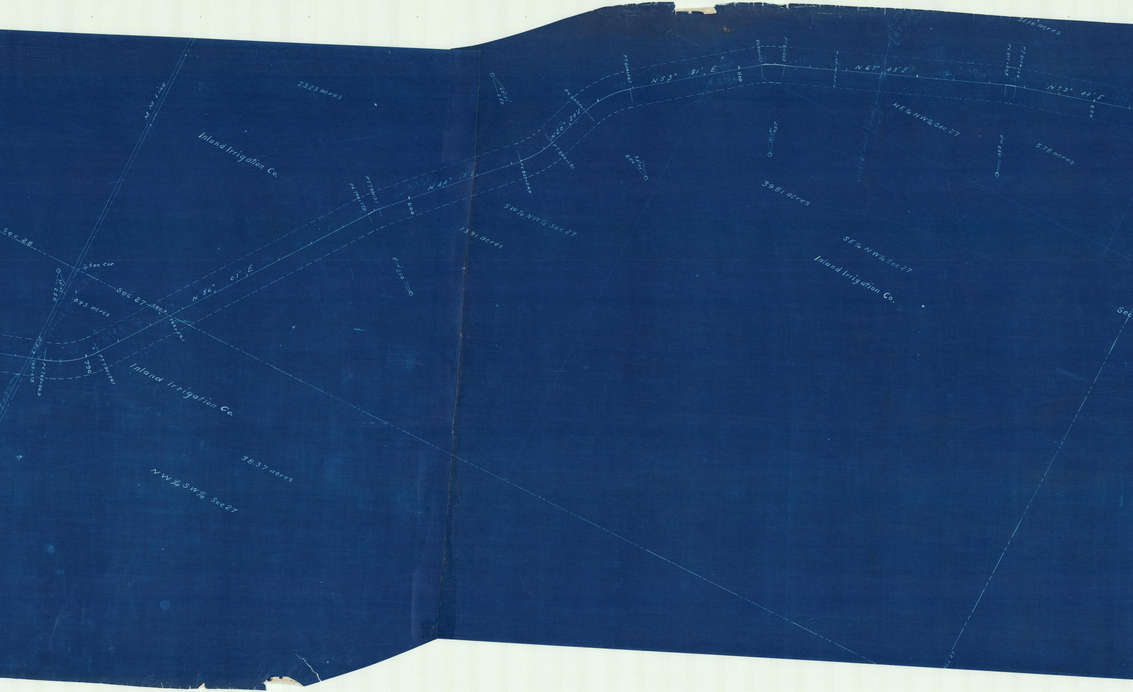

M M Line
23.23 acres
Inland Irrigation Co.
Sec 28
¼ Sec Cor
Sec 27
0.93 acres
N 36° 01' E
284.0
792+56.1
790
PT 790+36.1
PC 788+82.9
788+47.8
Inland Irrigation Co.
38.37 acres
NW¼ SW¼ Sec 27
PC 798+77.8
PT 799+13.7
800
N 44° 15' E
8°14'
250
PC 803+24.0
PT 804+28.1
N 20° 24' E
PC 805+52.0
PT 806+98.5
23°51'
250
SW¼ NW¼ Sec 27
13.91 acres
N 53° 31' E
810
33°07'
250
PC 810+68.3
PT 811+26.3
14°12'
250
N 67° 43' E
39.81 acres
SE¼ NW¼ Sec 27
Inland Irrigation Co.
PC 817+46.6
PT 817+72.9
6°01'
250
N 73° 44' E
820
NE¼ NW¼ Sec 27
5.78 acres
31.16 acres
Sec
Sec 27

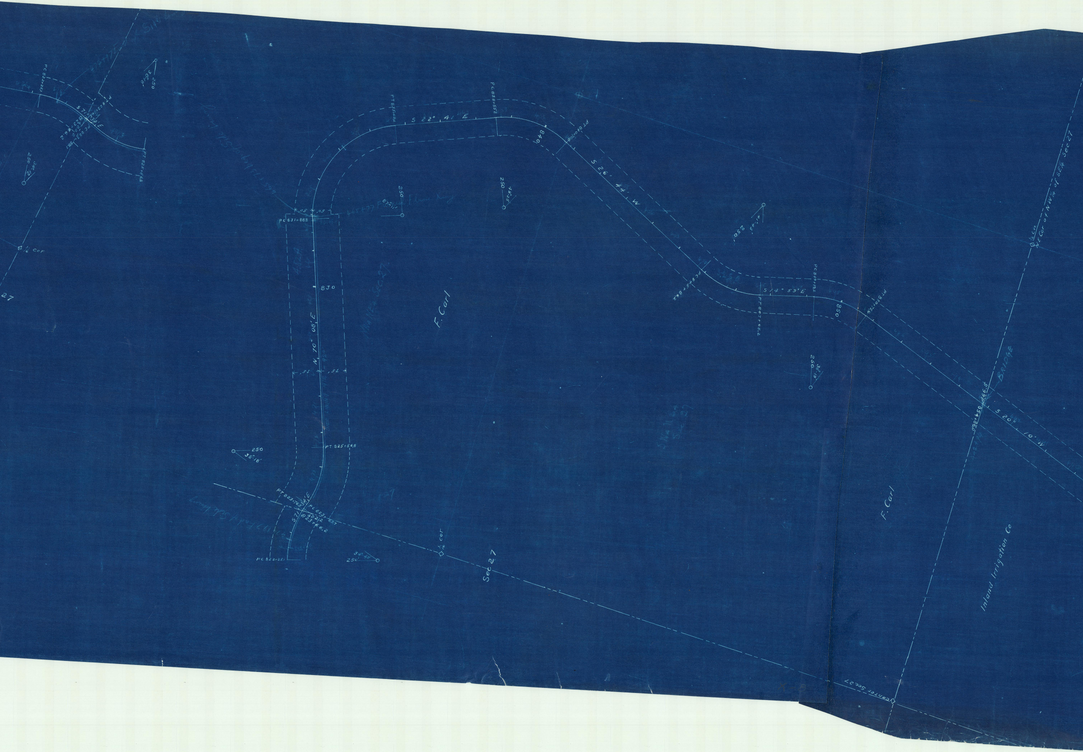
PC 822+25.1
S 71° 34' E
PT 823+76.5
PC 823+83.7
823+66.2
PT 825+56.8
250
38° 18'
250
34° 42'
250'
¼ cor
¼ cor
Sec 27
Sec 27
PC 831+88.8
.05
.05
N 70° 08' E
830
75'
75'
PT 835+69.4
S 22° 41' E
PC 838+55.2
840
PT 840+70.8
S 26° 44' W
250
49° 25'
250
41° 43'
PC 845+86.2
PT 847+68.2
S 14° 59' E
PC 849+19.2
850
PT 850+72.6
250
36° 19'
250
87° 11'
F. Carl
F. Carl
¼ Cor
NE Cor of NW¼ of SE¼ Sec 27
BRIDGE
854+86.0
466.5
S 20° 10' W
Inland Irrigation Co
Center Sec 27

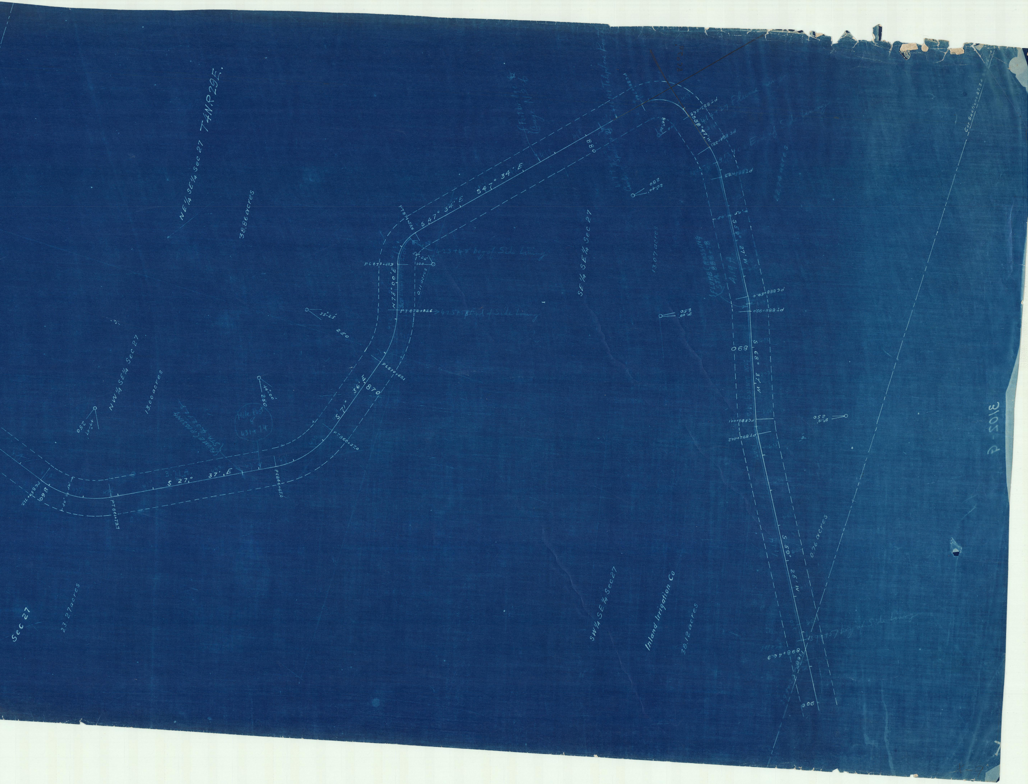
NE¼ SE¼ Sec 27 T4N R29E.
38.86 acres
NW¼ SE¼ Sec 27
13.00 acres
Sec 27
23.27 acres
SE¼ SE¼ Sec 27
13.07 acres
SW¼ SE¼ Sec 27
Inland Irrigation Co
38.12 acres
0.76 acres
S 27° 37' E
S 71° 36' E
870
N 73° 00' E
S 47° 34' E
S 47° 34' E
880
S 55° 27' W
S 68° 37' W
890
S 55° 25' W
869
PC 859+71.2
PT 861+79.7
PC 866+45.0
PT 868+37.0
PC 870+68.1
PC 873+42.9
PT 872+82.6
PT 874+55.6
PT 883+84.8
PC 885+18.3
PC 888+58.0
PT 888+98.0
PC 892+04.1
PT 892+40.2
898+46.9
900
0.11 acres
100
250
250
250
250
250
35°25'
44°00'
Mile Post 431+74
Flume Crossing Sta. 428+27
Flume Crossing Sta. 446+8
423+48 Beg. of Side Lining
425+13 End of Side Lining
414+27 Flume
439+57 Beg. of Side Lining
Cor. Sections 27.34