Plat of County Road

from the Cinkler Road to the Peel Road. "Also" Change of the Linkler Road

T. 5 N. R. 36 E. W. M.

Surveyed July 19th 1873
Scale 20 chains to one inch
Leander Morehouse Surveyor

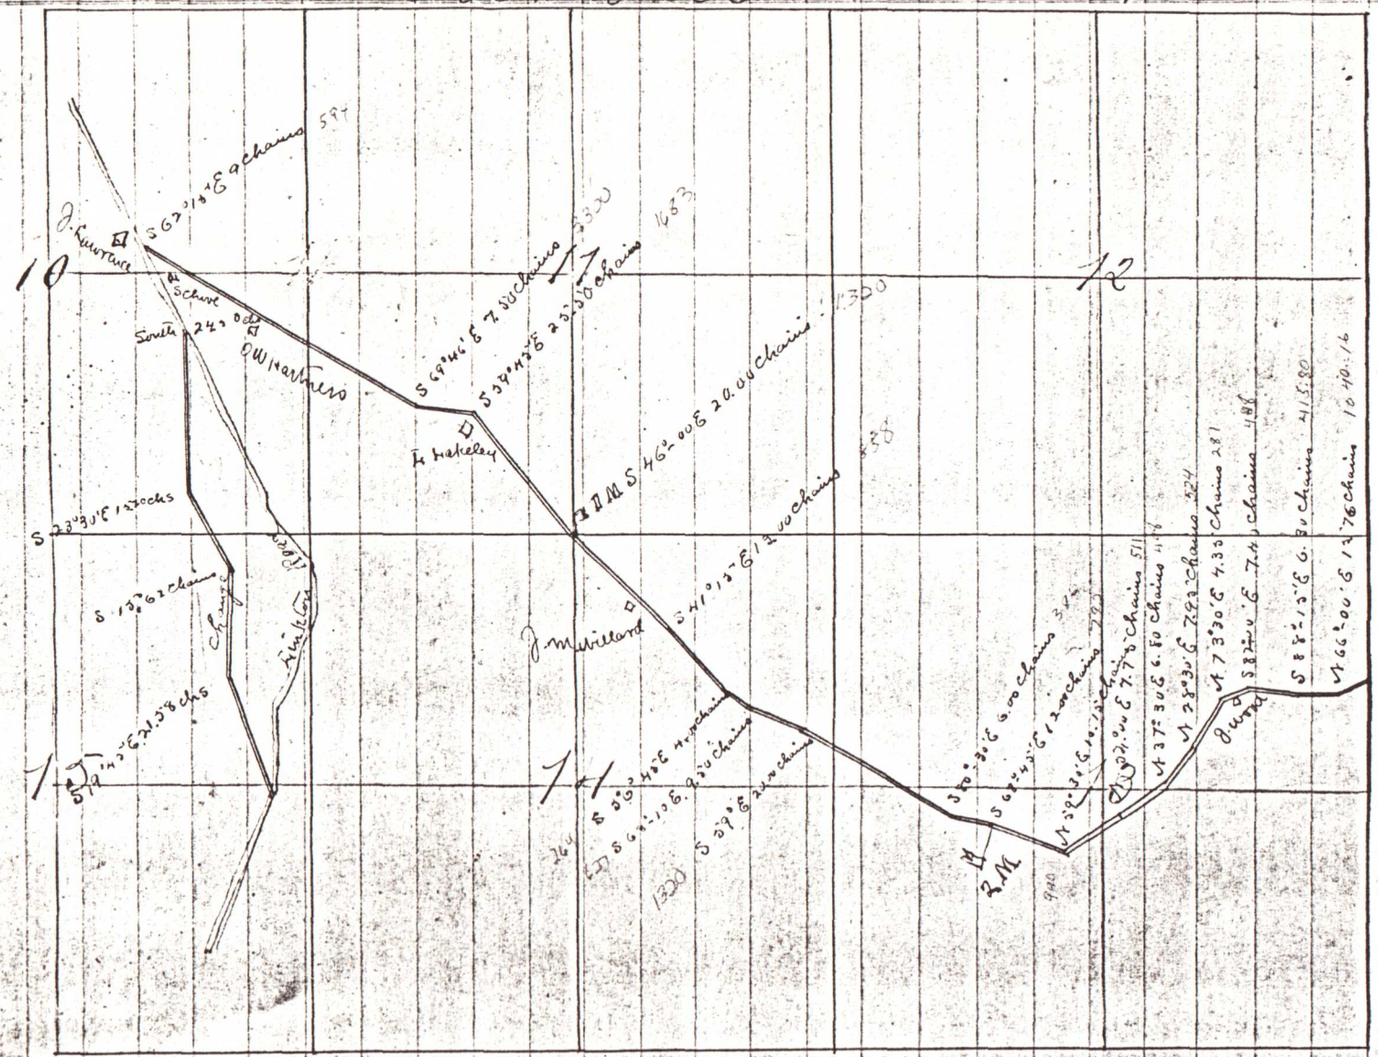
J. Kuntzsch
Schutt
South 24 rods
W Hartsell
S 62°15'E 9 chains
S 49°46'E 7.50 chains
S 37°45'E 23.50 chains
H Wakeley
S 46° 00 E 20.00 chains
S 41°15'E 12.00 chains
J. Millard
S 28°30'E 12 rocks
S 13°E 2 chains
Chapel
Linkler
S 19°45'E 3.38 chs
S 3°E 4.25 chains
S 6°15'E 16.25 chains
S 39°E 2.50 chains
S 70°30'E 6.00 chains
S 62°45'E 12.00 chains
N 39°30'E 7.75 chains
N 28°30'E 7.62 chains
N 37°30'E 6.50 chains
N 7°30'E 4.35 chains
S 82°E 7.40 chains
S 88°15'E 6.50 chains
N 66°00'E 13.76 chains
10 40 links
Gurley
3 M
10
11
12
1
1
1
1320
1980
1650
1320
1980
1320
1320
1320