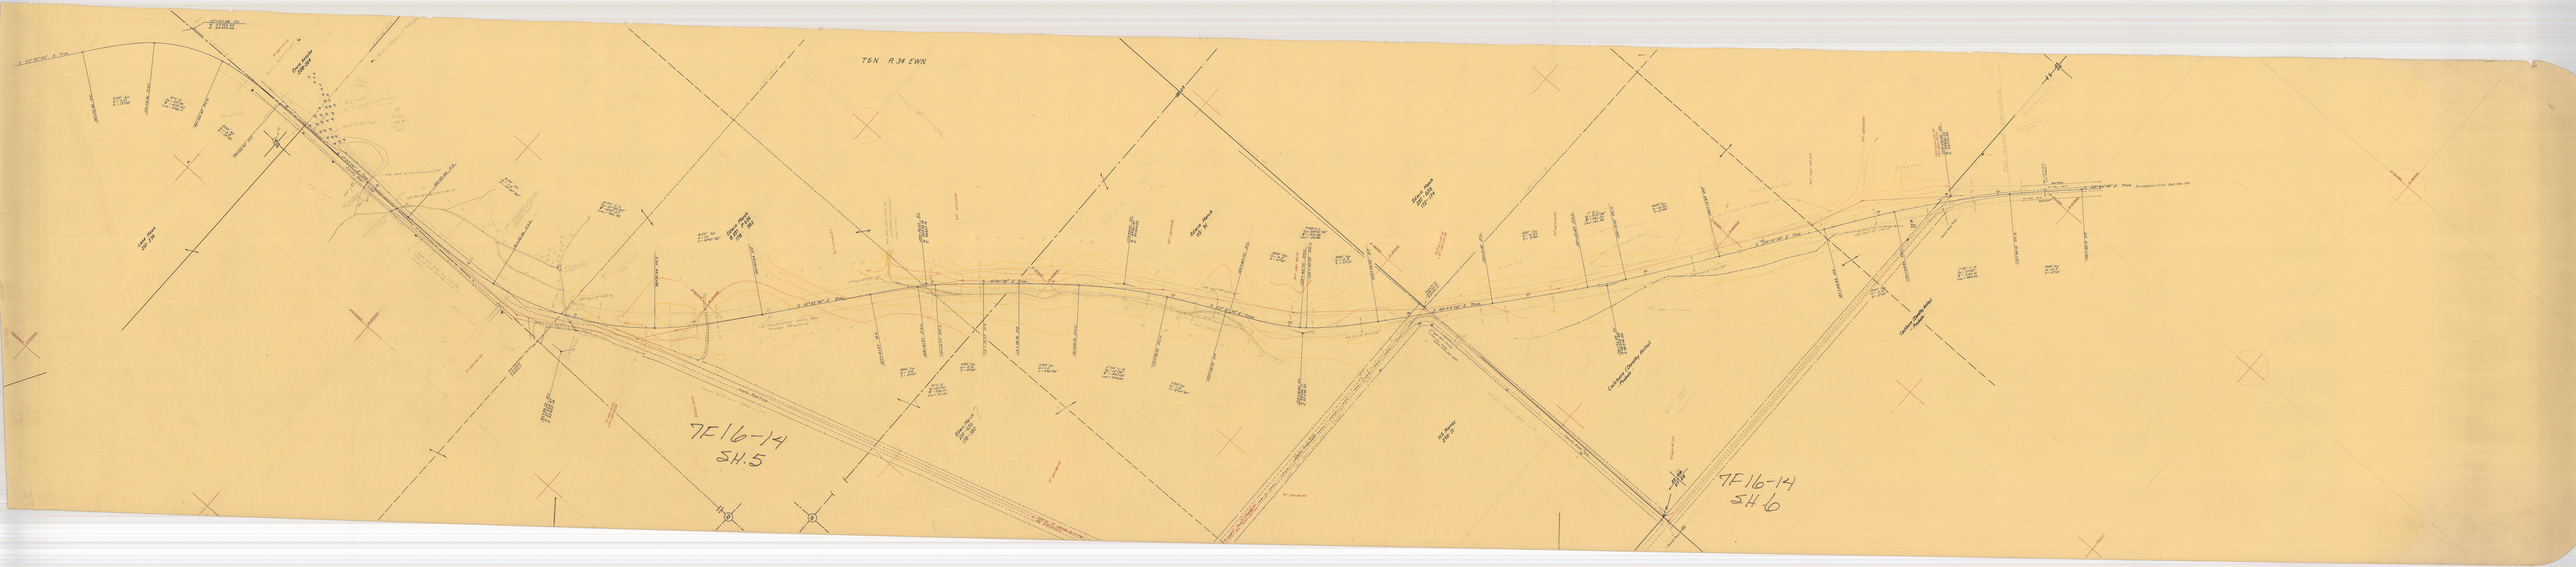
T6N R34EWN
7F16-14
SH.5
7F16-14
SH.6