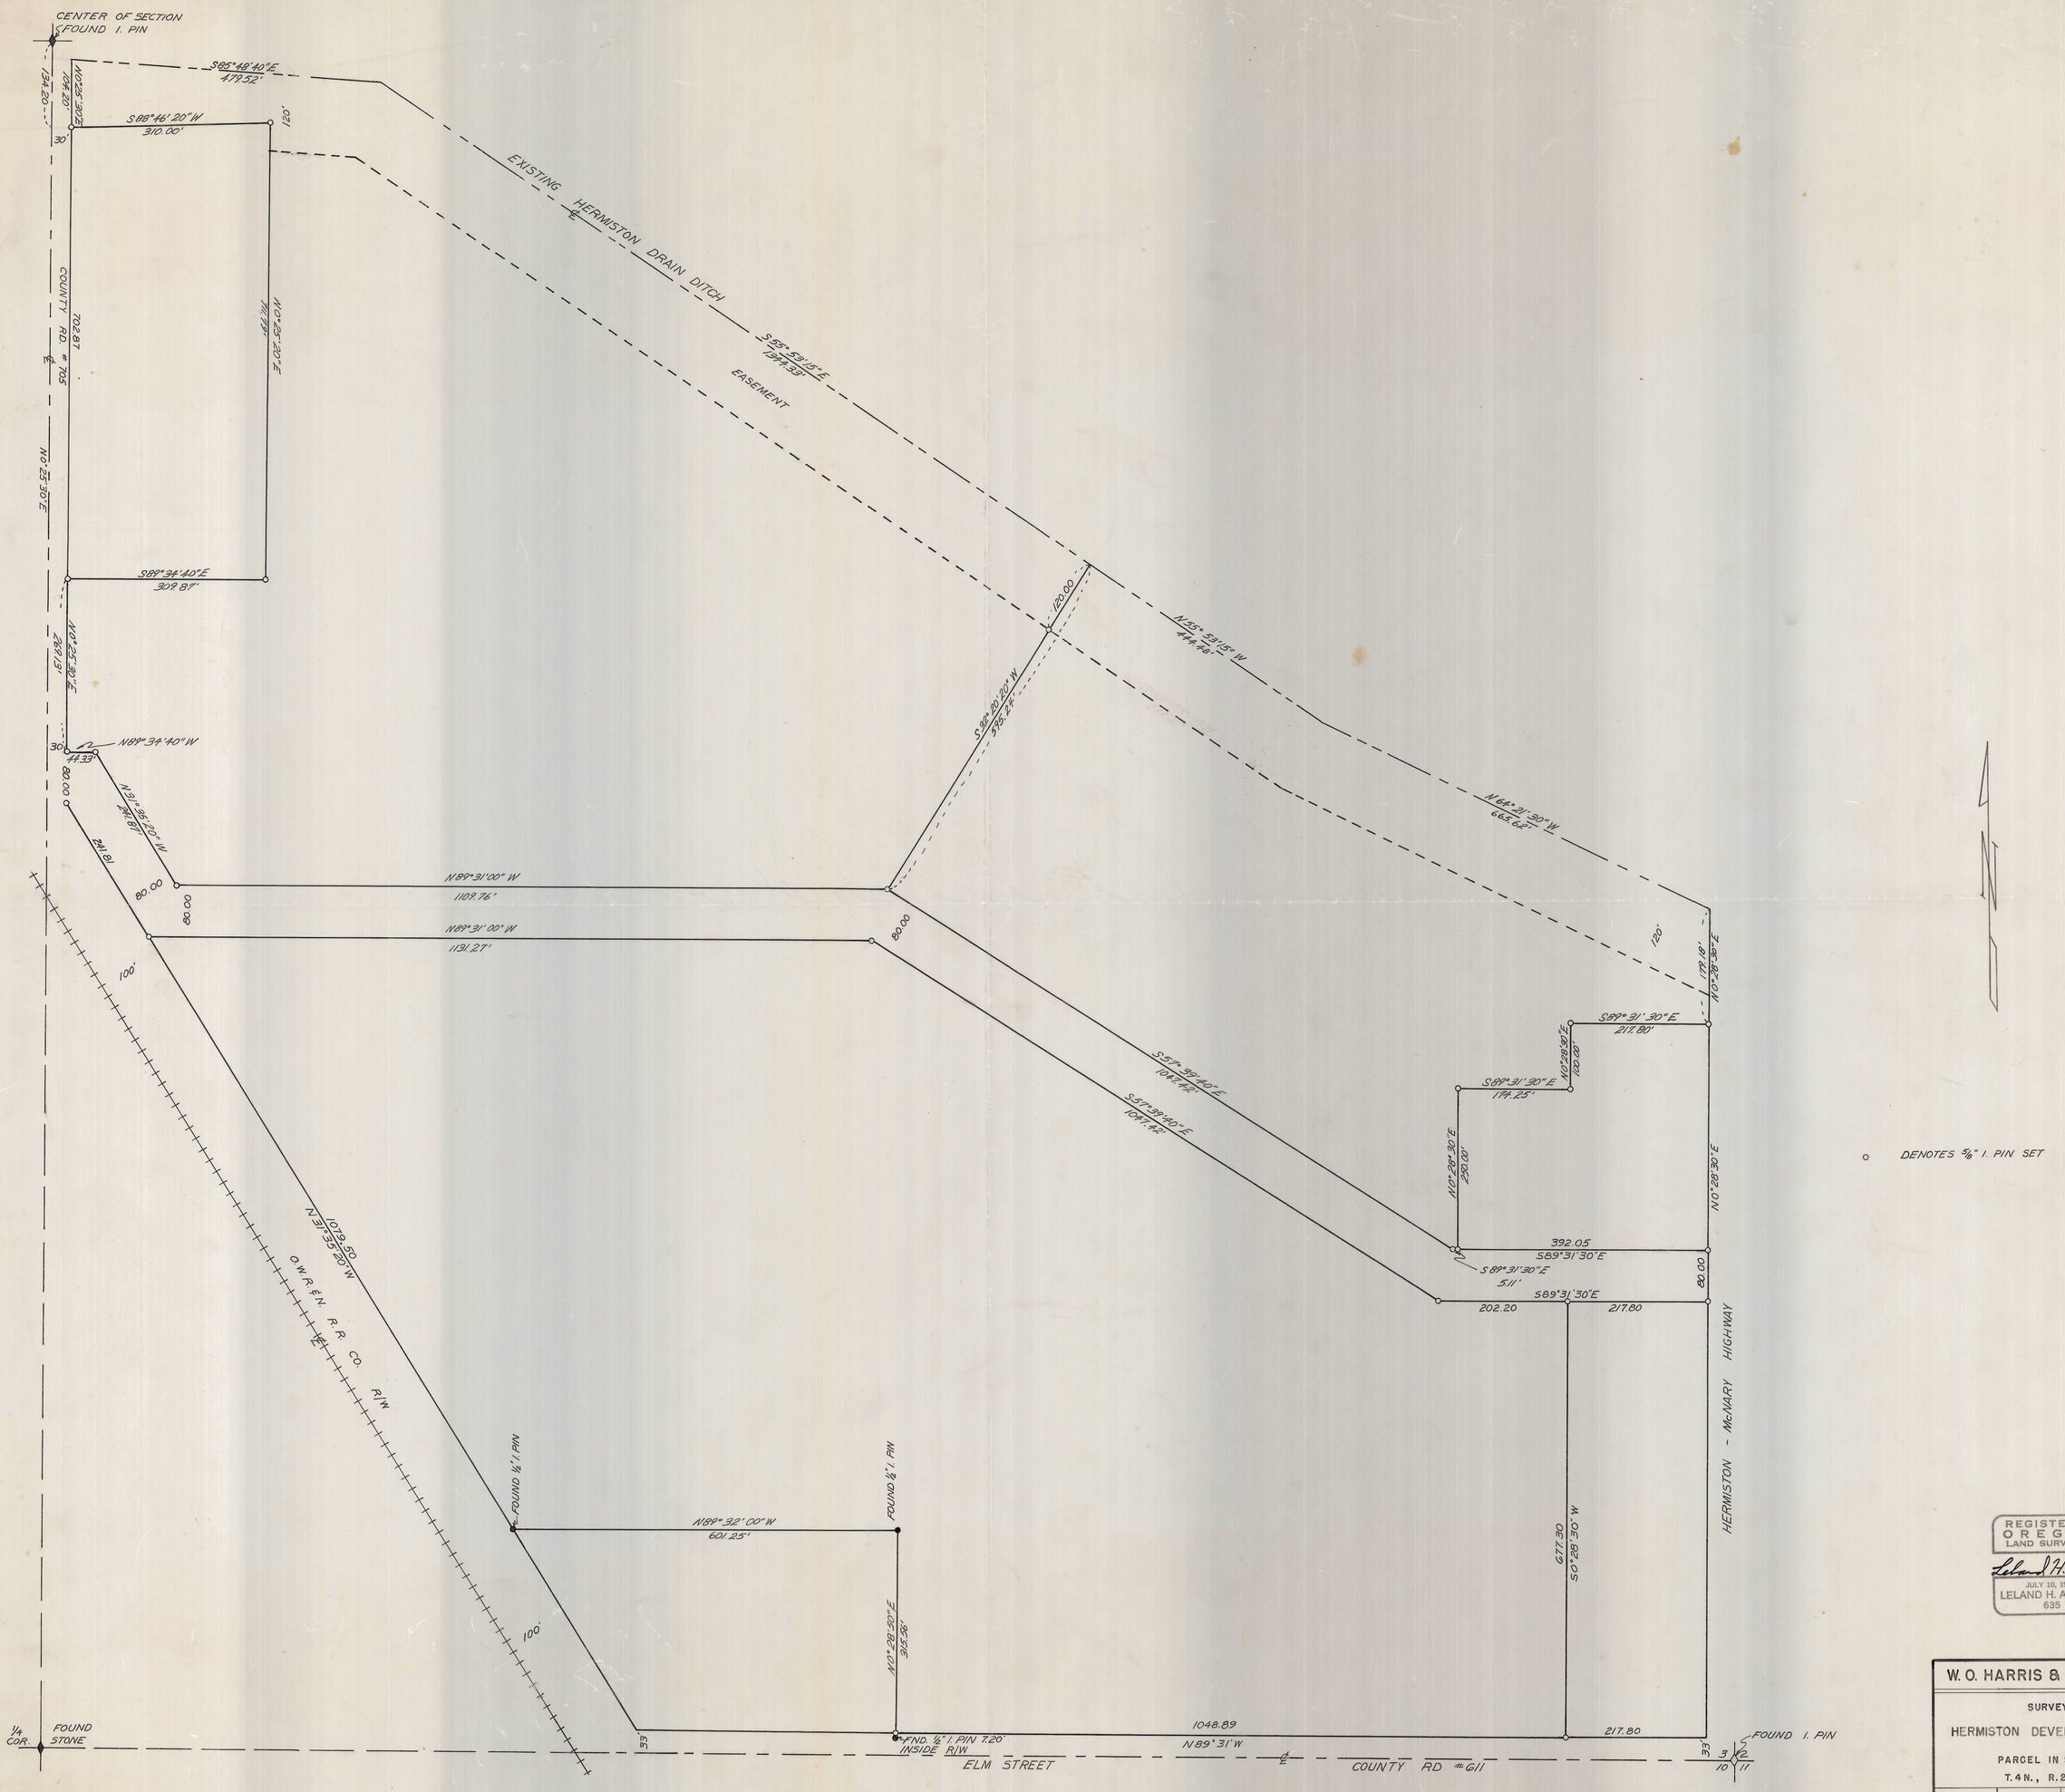

REGISTERED OREGON LAND SURVEYOR
Leland H. Ascher
JULY 10, 1964
LELAND H. ASCHER
635

W. O. HARRIS & ASSOCIATES

SURVEY FOR

HERMISTON DEVELOPMENT CORP.

PARCEL IN SECTION 3

T. 4 N., R. 28 E., W. M.

SCALE	DATE	DRNG. BY	DRNG. NO.
1" = 100'	7-22-65	J. E. B.	65-170-C

C-8-C