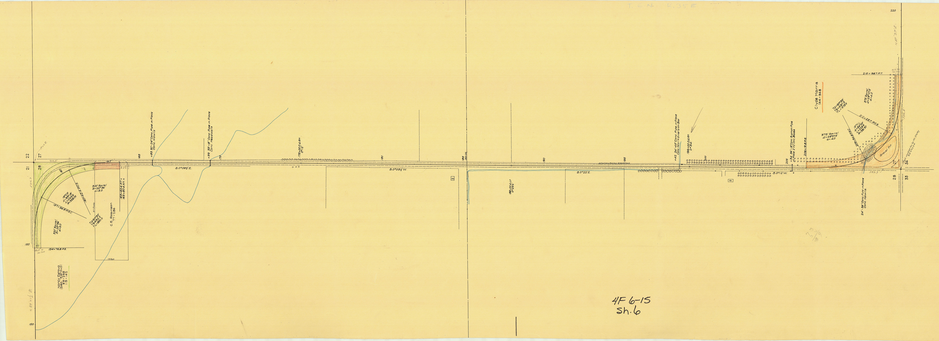

4F 6-15
Sh. 6

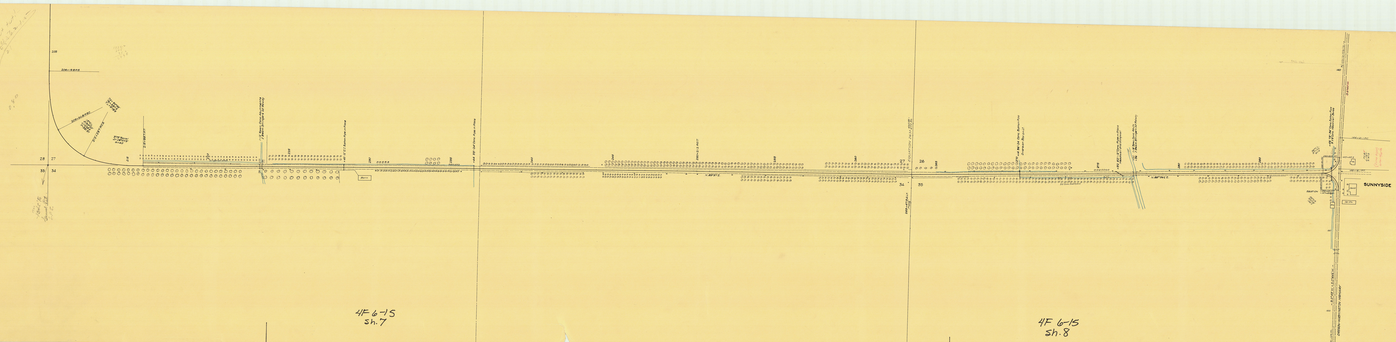

4F 6-15
Sh. 7

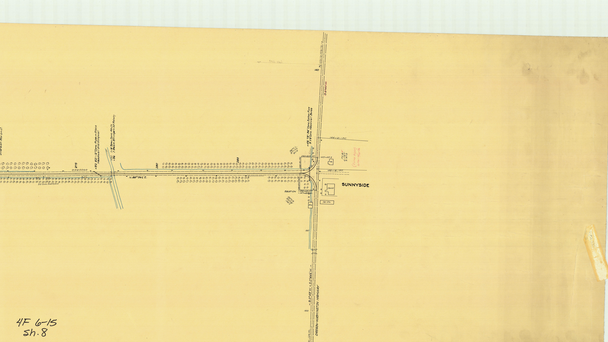


4F 6-15
Sh. 8