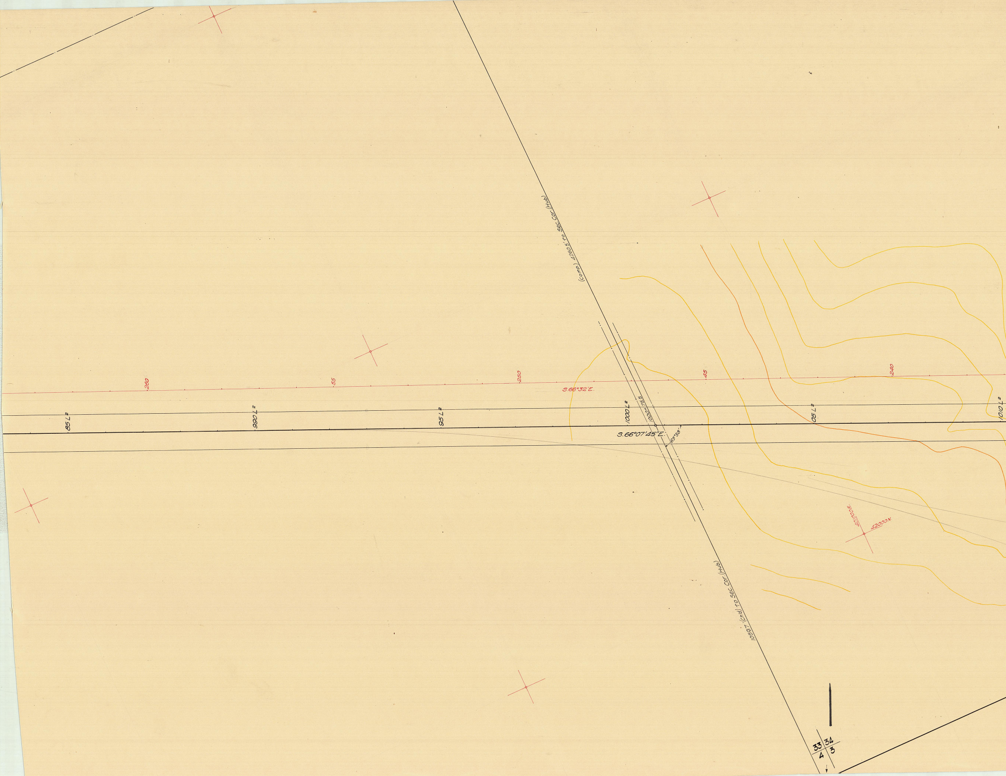

(comp.) 4260.5' to Sec. Cor. (Hub)
260
55
250
45
240
S.66°32'E.
85 L²
990 L²
95 L²
1000 L²
1000+75.5
05 L²
1010 L²
S.66°07'45"E.
65°38'
401000E.
42000N.
10597' (Cnd) to Sec. Cor. (Hub)
33
34
4
3

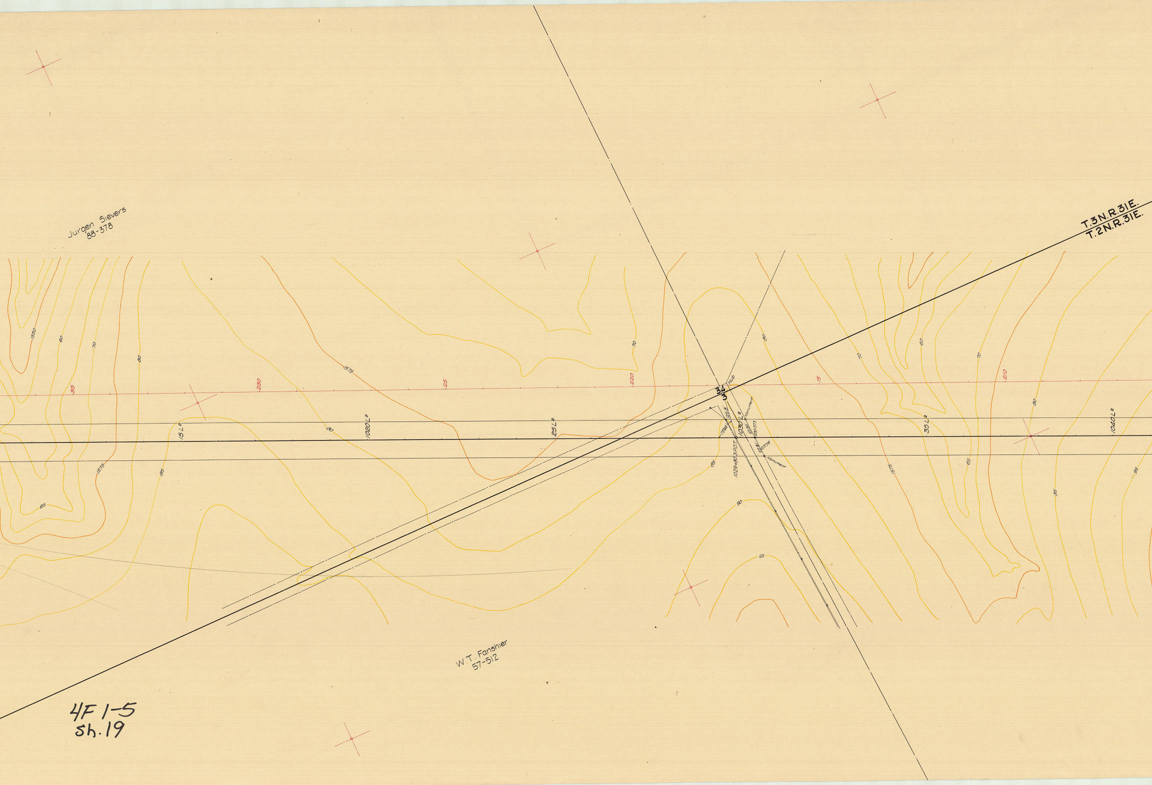
Jurgen Sievers
88-378
T.3N.R.31E.
T.2N.R.31E.
1550
60
70
80
1575
35
230
25
220
15
210
Hub
34
3
125.8'
73°46'
1029+80.3 P.O.T.
1030 L²
55.80
1030+37.3
55.81
63°58'
Monument
Monument
15 L²
1020 L²
25 L²
35 L²
1040 L²
65
85
90
95
W.T. Fanshier
57-512

4F 1-5
Sh. 19

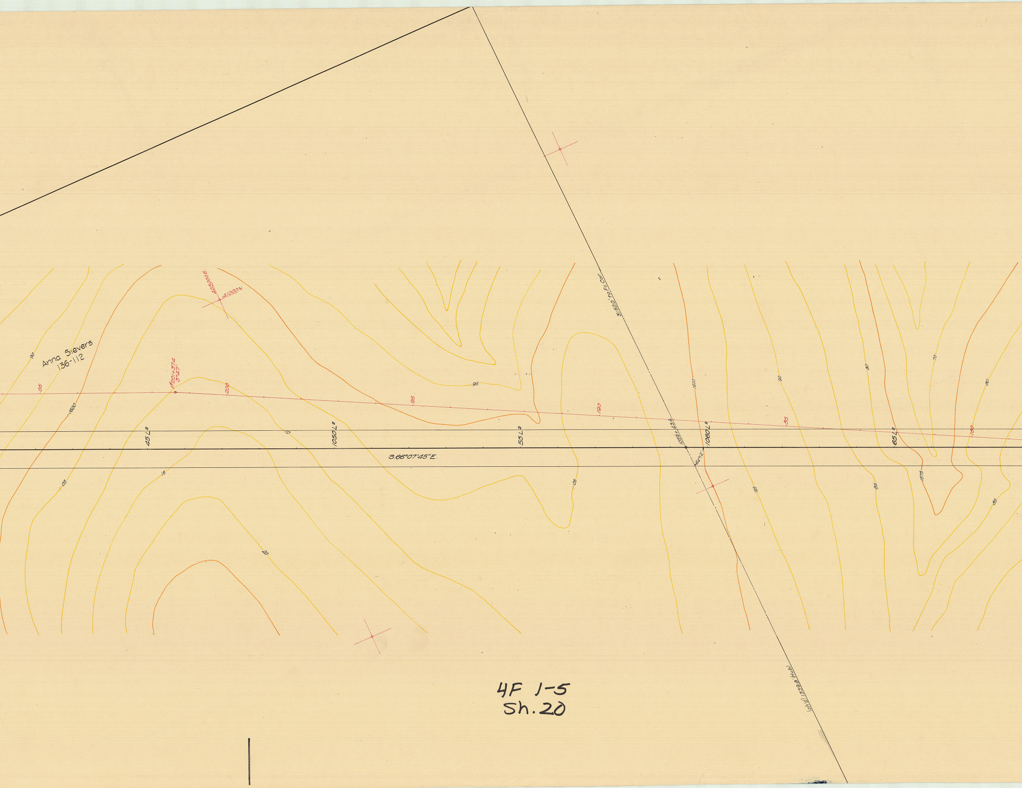
Anna Sievers
136-112
105000E
41000N.
P.201+37.4
3°47'
05
200
95
190
85
180
1600
90
95
10
15
05
20
45 L²
1050 L²
55 L²
1059+43.4
1060 L²
65 L²
64°12'
S.66°07'45"E.
31500' to Fc. Cor.
(ch'd) (3398' (Hub)
80
70
1575
85

4F 1-5
Sh. 20

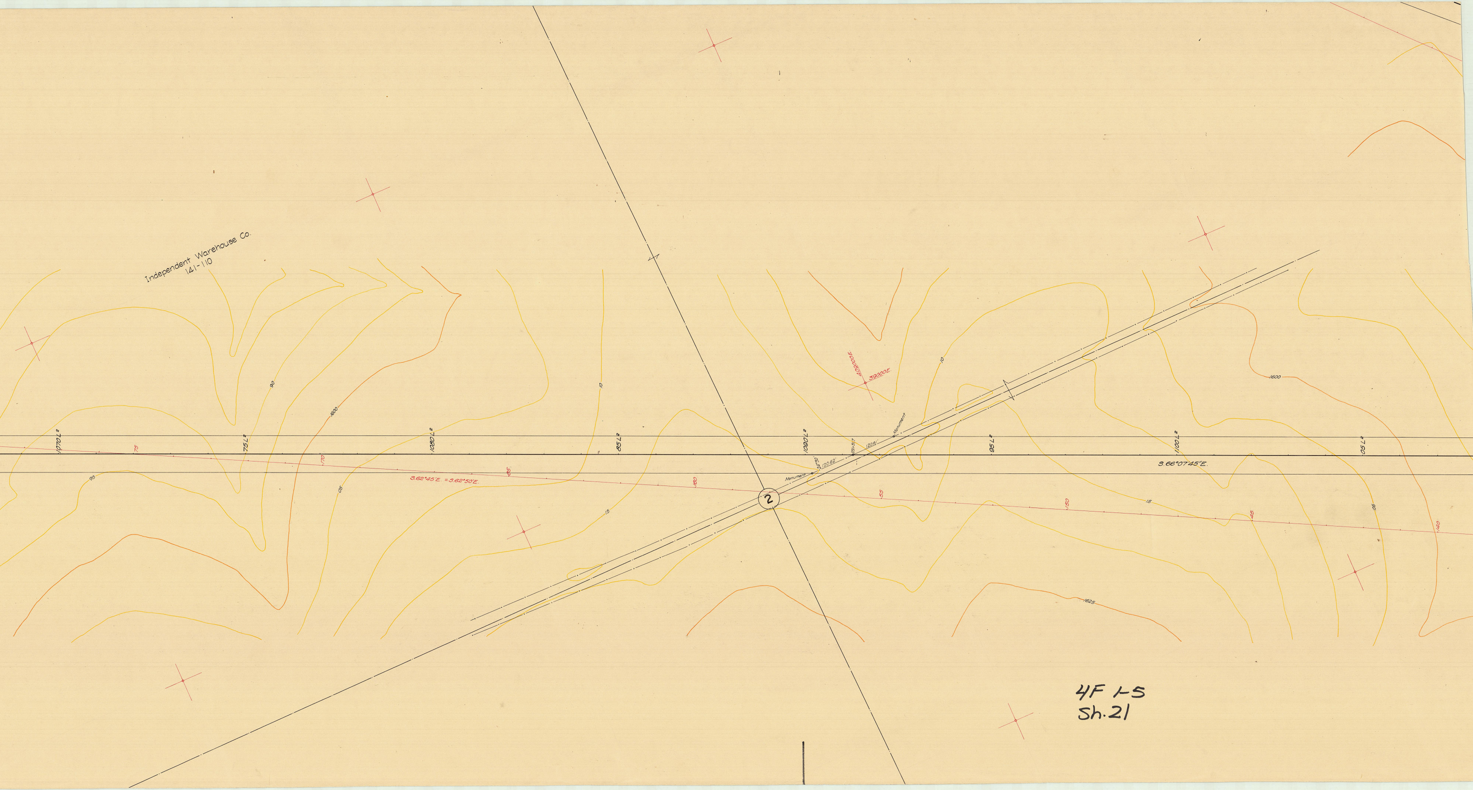
Independent Warehouse Co.
141-110
1070 L
75 L
1080 L
85 L
1090 L
95 L
1100 L
05 L
S.62°45'E. = S.62°50'E.
S.66°07'45"E.
400000E
39000E
Monument
Monument
24°30'
120.62'
120.61'
2
1600
1625
90
95
05
10
15
75
170
65
160
55
150
45
140
20

4F 1-5
Sh. 21