T. 3 N., R. 30 E. W.M.
DRG. NO. 8B-34-19
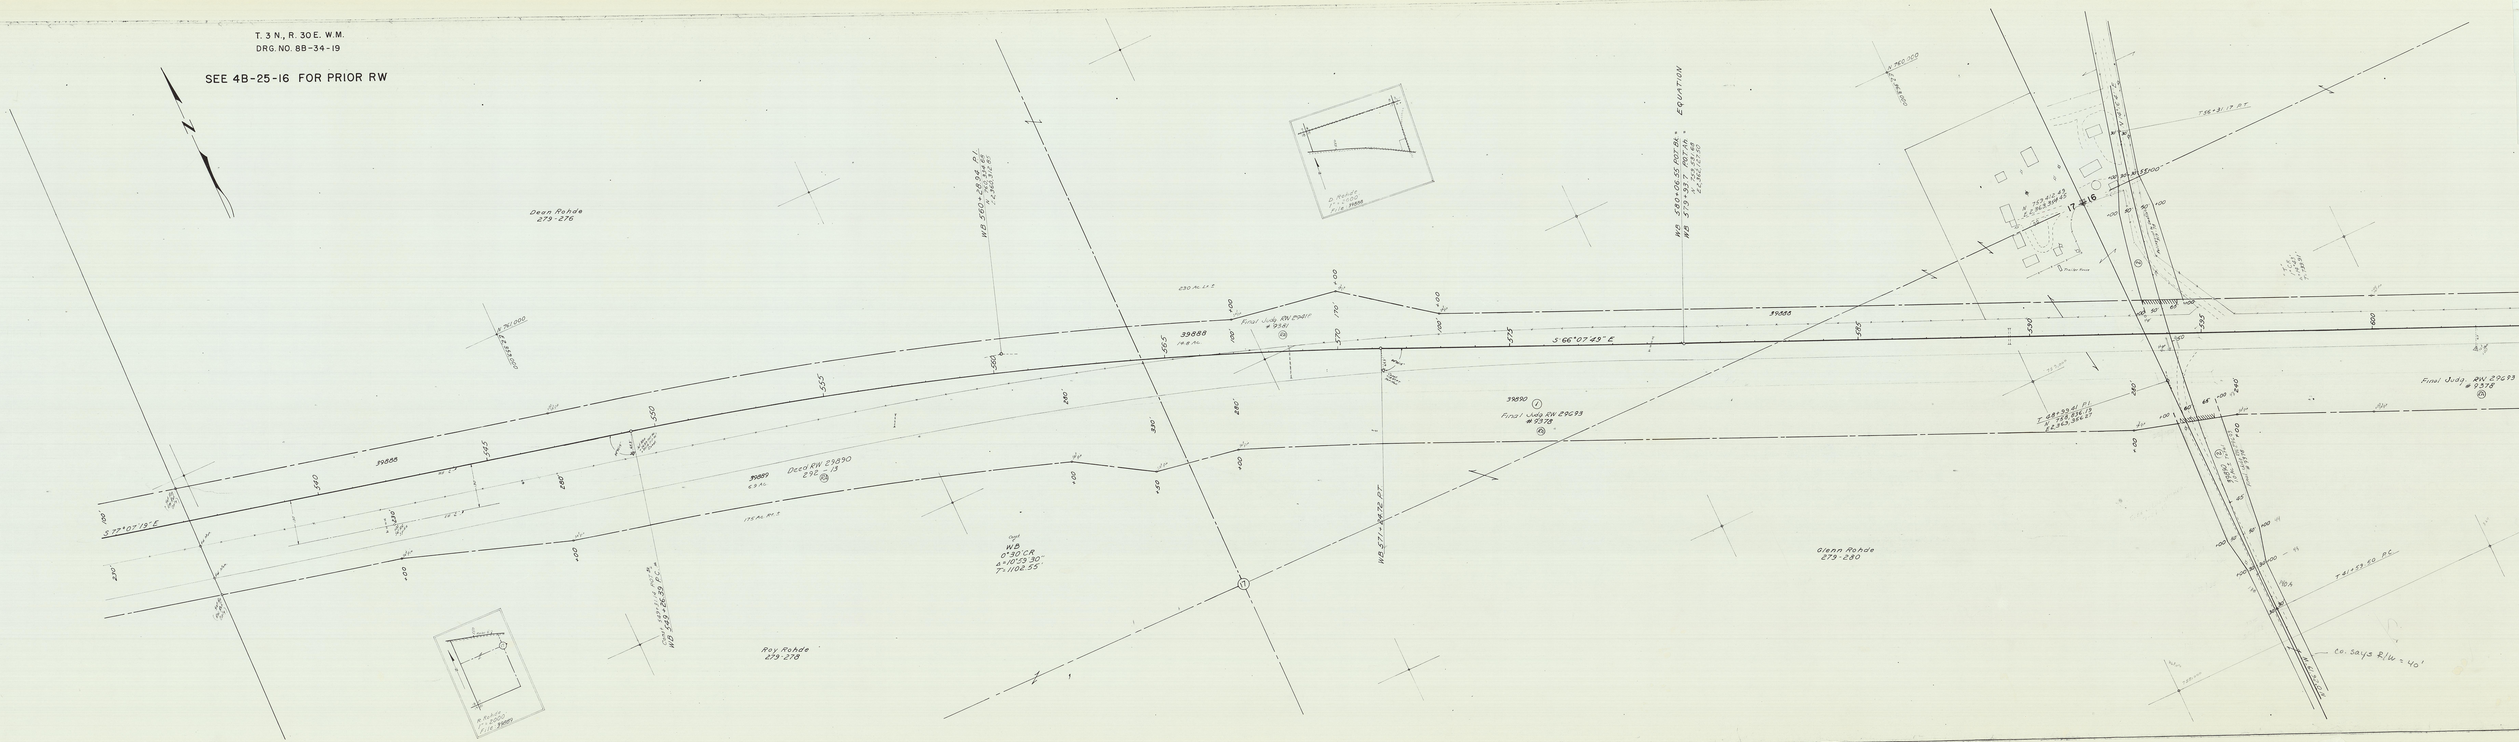
SEE 4B-25-16 FOR PRIOR RW