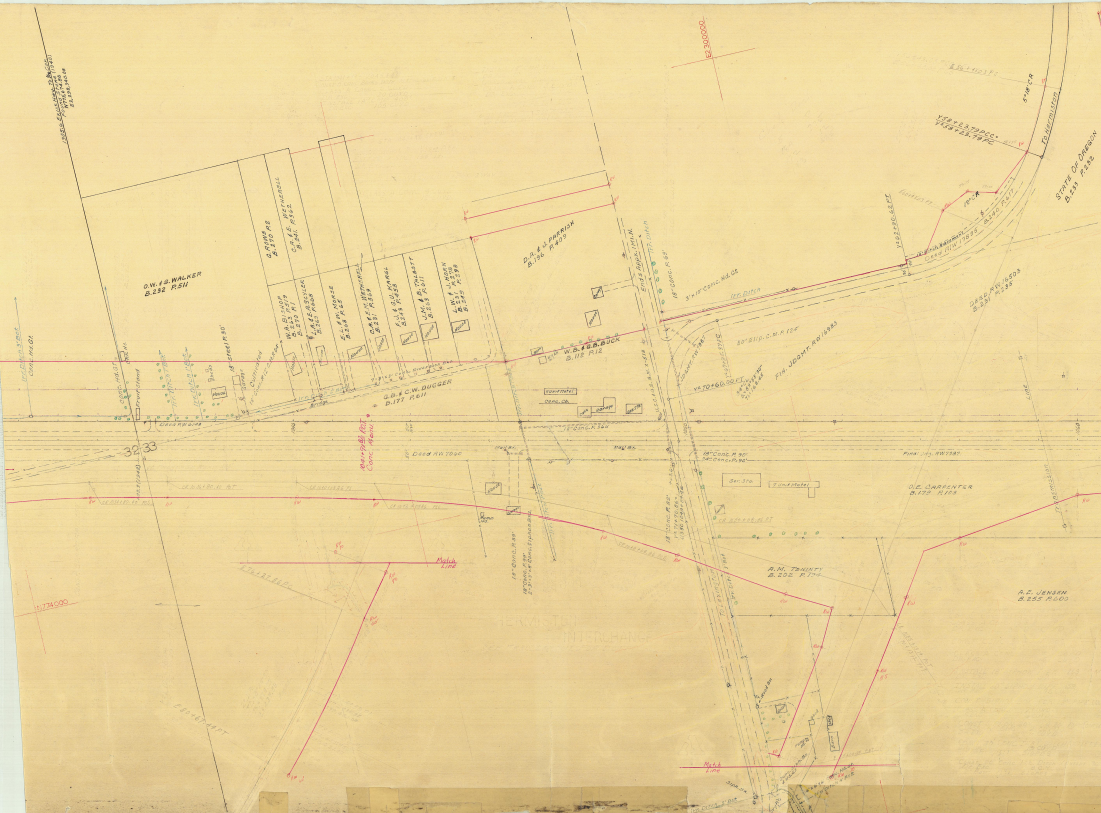
1305.6 Exist. Hwy. To 1/4 Cor.
Found Stone (1940)
N775,674.86
E2,298,340.08
E2 300000
N774000
O.W. & S. WALKER
B.232 P.511
G. ROWE
B.270 P.2
C.A. & E. WETHERELL
B.241 P.362
W.A. BISHOP
B.263 P.519
B.270 P.1
L.A. & E.A. SCYLER
B.269 P.668
E.L. & W. MORSE
B.268 P.65
C.A. & E.M. WETHERELL
B.231 P.369
F.J. & G.U. KARGL
B.243 P.458
J.M. & B. TALBOTT
B.263 P.611
L.W. & J. HORN
B.231 P.278
B.249 P.298
D.A. & J. PARRISH
B.196 P.409
W.B. & G.B. BUCK
B.112 P.12
G.B. & C.W. DUGGER
B.177 P.611
O.E. CARPENTER
B.179 P.103
A.M. TENINTY
B.202 P.134
A.E. JENSEN
B.255 P.600
STATE OF OREGON
B.233 P.232
DEED RW 16503
B.231 P.235
Deed R/W 17895
B.240 P.617
10' Ditch Easement
JDGMT. RW 7987
FIN. JDGMT. RW 16983
Deed RW 6148
Deed RW 7060
Final Jdg. RW 7987
To Hermiston
To Lexington
5°18' CR
12° CR
Y58+23.79 PCC=
Y²58+23.79 PC
E 56+43.03 PS
E60+43.03 PT
Y²62+90.62 PT
Y²67+95.37 PC
Y² 70+60.00 PT
Δ=34°CL
Δ=89°58'30"
T=168.45
30" Ellp. C.M.P. 124'
3'x10' Conc. Hd. Gt.
18" Conc. P. 69'
Irr. Ditch
Ends Appx. 1M1.N.
U.S.C.&G.S. B.M. X-518
Irr. Ditch 9' Bot.
Conc. Hd. Gt.
Conc. Hd. Gt.
Chk. Hs.
Fruitstand
Irr. Ditch 1' Bot.
Irr. Ditch 1' Bot.
Sheds
House
Garage
18" steel P. 30'
Cultivated
16" Conc. P. 12' C.M.P. 24'
Irr. Ditch 2' Bot.
Bridge
7-3' x 3' Conc. Diversion Bxs.
House
Barn
Wash Hs.
Garage
7 Unit Motel
Conc. Cb.
Cafe
Garage
Bck. Sta.
12" Conc. P. 566'
Mail Bx.
Mail Bx.
1040
1050
1060
50' RW
50'
32
33
1041+91.82 P.O.T.
Conc. Monu.
102.7 (1942)
CR 1034+80.40 POS
CR 1036+80.40 POT
CR 1040+08.86 PS
CR 1042+08.86 PSC
CR 1048+08.86 POS
CR 1050+08.86 PT
House
Garage
Pump Hs.
18" Conc. P. 39'
18" Conc. P. 99'
2-3'x3'x8' Conc. Siphon Bxs.
Irr. Ditch
18" Conc. P. 90'
24" Conc. P. 90'
18" Conc. P. 82'
Y²71+70.86=
U.S.30 1049+84.46
Ser. Sta.
7 Unit Motel
House
Irr. Ditch 3' Bot.
Line
Transmission
CL 1055+13.19 POT
70+13.12 POT
E 5+00.00 POT
E 76+27.86 PC
E 80+67.44 PT
Match Line
Match Line
RW
RW 70
RW 70
RW 60'
RW 60'
RW 85
RW 70
Wood Br.
House
Shed
Barn
Pump Hs.
Conc. Siph. Bx. & Hd. Gt.
6'x6'x6' Conc. Hd. Gt.
Irr. Ditch 4' Bot.
Siph. Bx.
Irr. Ditch 2' Bot.
HERMISTON
INTERCHANGE

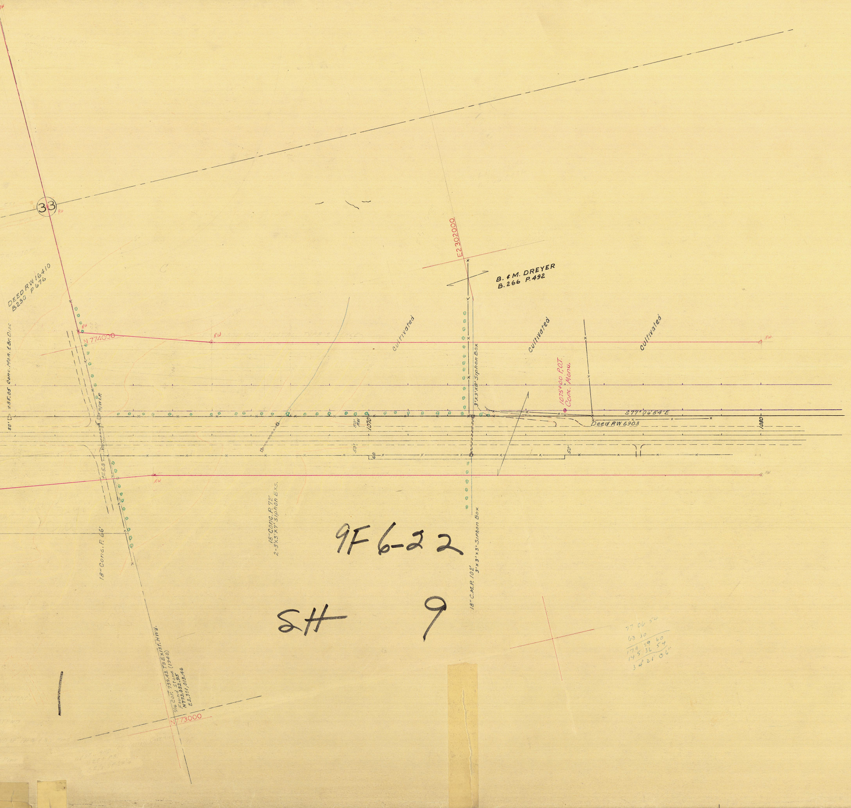
33
RW
DEED RW 16410
B230 P676
N774000
RW
50' ⌂ +85.05 Conc. Mon. & Br. Disc
R/W I.P.
+25.3
18" Conc. P. 66'
RW
E2302000
B. & M. DREYER
B.266 P.492
Cultivated
Cultivated
Cultivated
3'X3'X8' Siphon Box
1075+00 P.O.T.
Conc. Monu.
S77°06'54"E
Deed RW 6903
50' RW
1070
50'
60
50'
1080
RW
RW
18" Conc. P. 72'
2-3'X3'X7' Siphon Bxs.
18" C.M.P. 102'
3'x3'x3' Siphon Box
1/16 Cor. 739.42 TO EXIST. HWY.
Found Stone (1940)
N773,022.95
E2,301,013.46
N773000
77 06 54
68 30
179 59 60
145 36 54
34° 23' 06"

9F6-22

SH 9